

LEGENDE BESTAND

- Höhen: 466.80
- Abbruch: (Gelbes schraffiertes Rechteck)
- Gehölze: (Grüner Kreis)
- Böschung: (Dotted pattern)
- §32 Biotop: (Dotted pattern)
- Mischwasser Regenwasser Frischwasser: (Horizontal lines)
- Strom: (Horizontal lines)
- Gas: (Horizontal lines)

PLANUNG

- Höhen: 466.67
- Wülm: (Blauer Flusslauf)
- Bachböschung (Ansaat Blumenwiese): (Grüner Wellenstreifen)
- Gehölzpflanzung (Heister): (Grüner Kreis)
- Strauchpflanzung bzw. Aufwuchs aus ing.bio. Sicherung: (Grüner Wellenstreifen)
- Röhrichtwalze / Hochstaudenpflanzung u. Ansaat Ufermischung: (Grüner Wellenstreifen)
- Berme (Ansaat Feuchtwiese): (Grüner Wellenstreifen)
- Spreitlage: (Wellenstreifen)

Holzgrünschwelle

- Totfaschine mit Erlenhinterpflanzung
- Faschinenbühne
- Wurzelstrunk
- Totholzstrukturen
- Steinzeile in der Böschung
- Steinsatz (teilw. in Beton gesetzt)
- Geschiebedepots aus Siebschutt 0/200 (jeweils ca. 2,5 to Material)


Gehölzpflanzung Pflanzflächen P1:
(flächige Pflanzung, v. Str., oB
Pflanzabstand 1,50 m bzw. 1 Stk./1,5-2,0 m²)

P1 ~15 m²	2 x Crataegus laevigata 2 x Eonymus europaeus 3 x Prunus spinosa 3 x Rosa canina
P2 ~15 m²	2 x Cornus sanguinea 2 x Corylus avellana 2 x Lonicera xylosteum 2 x Sambucus nigra 2 x Viburnum opulus

Baumpflanzung - Heister

Abk.	Botanischer Name	Deutscher Name
Ap	Acer pseudoplatanus	Bergahorn
Pa	Prunus avium	Vogelkirsche
Pp	Prunus padus	Traubenkirsche
Pt	Populus tremula	Zitterpappel
Qr	Quercus robur	Stieleiche
Tc	Tilia cordata	Winterlinde
Ug	Ulmus glabra	Bergulme

Bemerkung:
s. Pflanzliste für Gesamtstückzahlen und Qualitäten

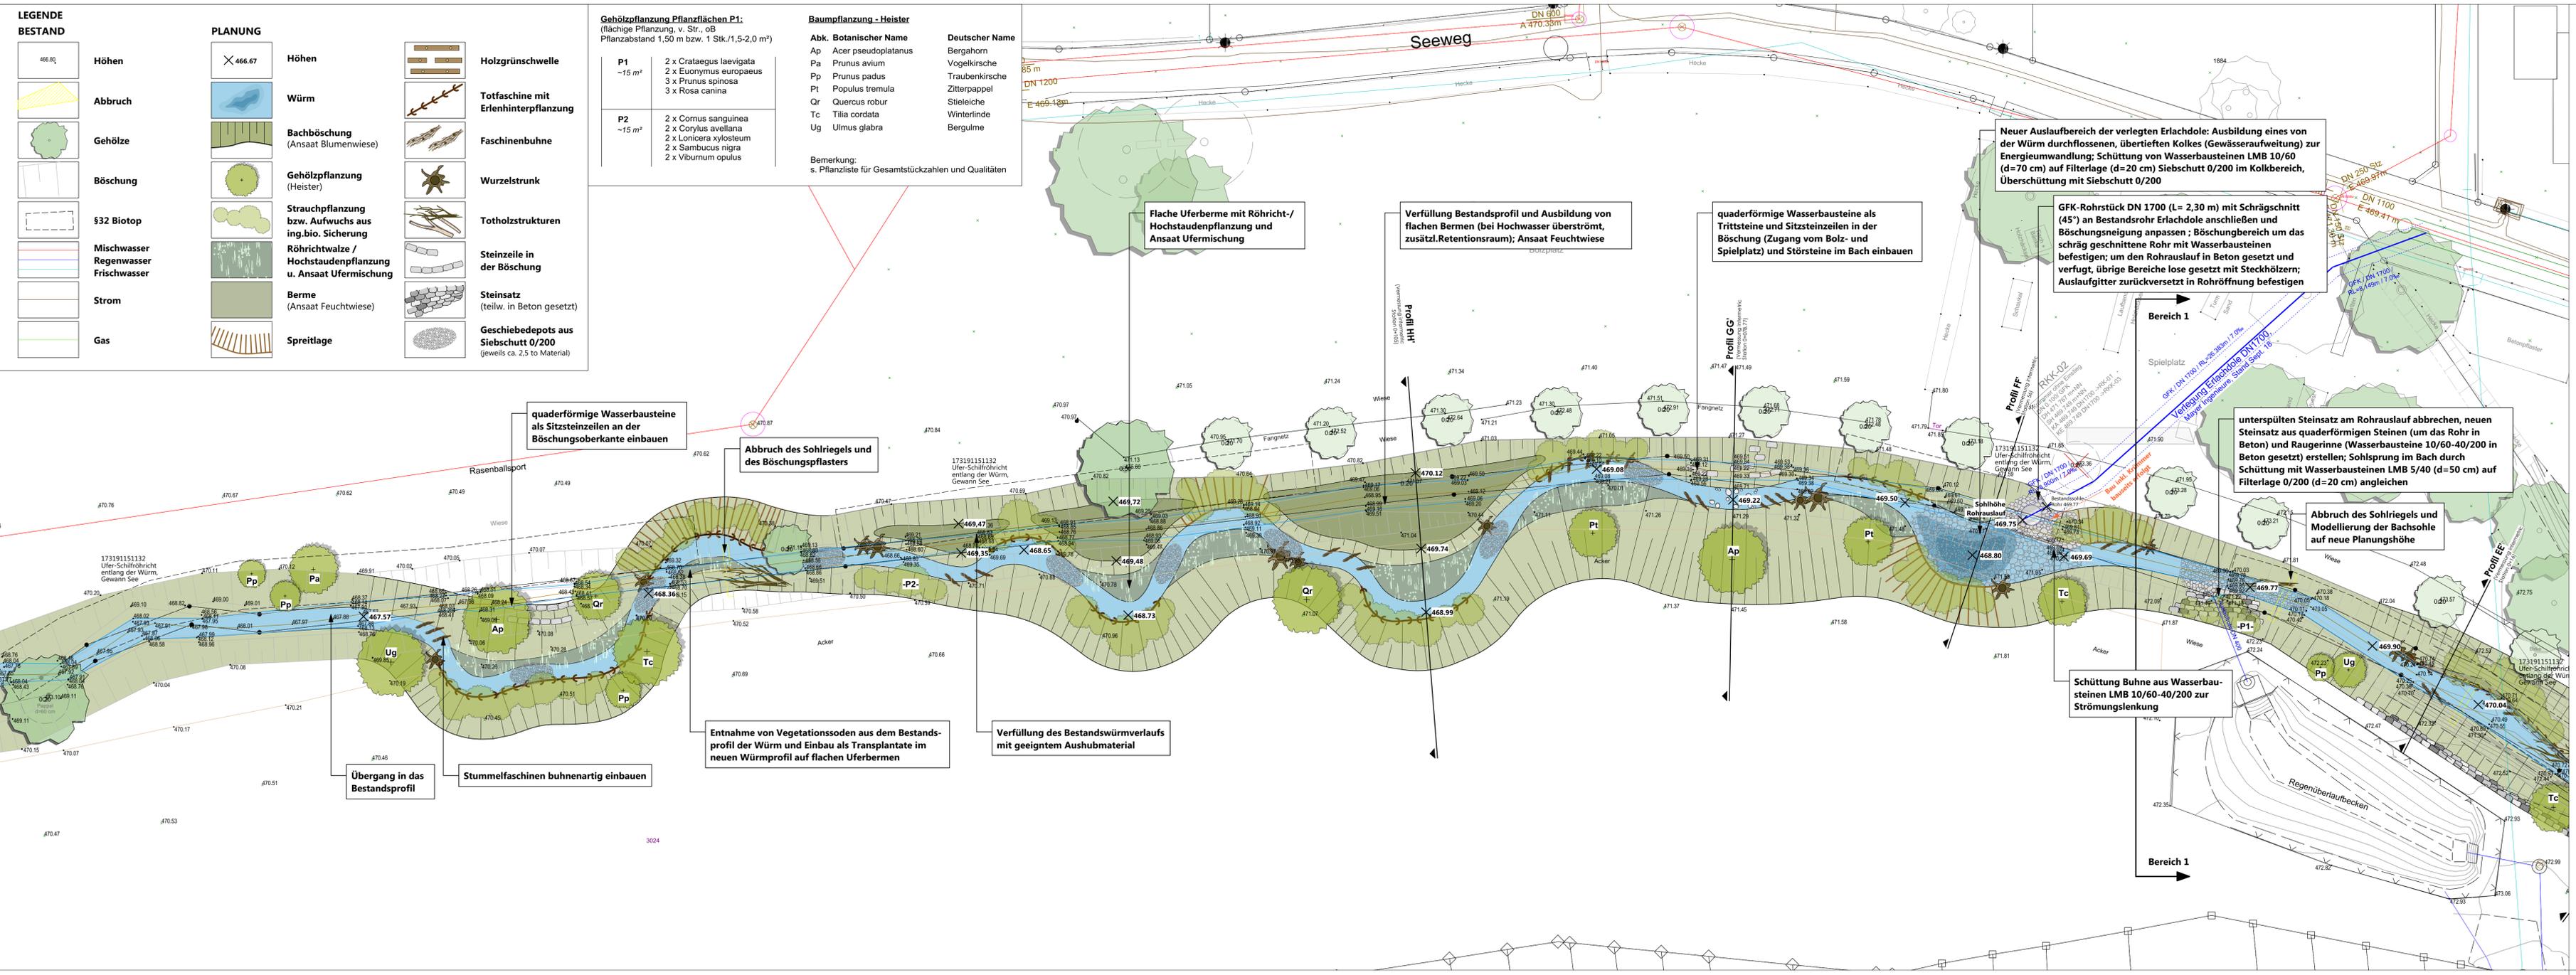

Bauvorhaben:
Naturnahe Umgestaltung der Würm in Altdorf
Bereich Holzgerlinger Straße bis Würmstraße

Gegenstand der Darstellung:
Ausführungsplanung

Lageplan Bereich 2

Datum: 09.10.2018

Bearbeiter: Dipl.-Hyd. H. Kappich
Dipl.-Ing. S. Krieger

Gezeichnet: Dipl.-Hyd. H. Kappich
Dipl.-Ing. S. Krieger

Plangröße: 1270 x 410 mm

Plan-Nr.: 5.1.2

Maßstab: 1:200

Projekt-Nr.: 1529

Bauherr:
Gemeinde Altdorf
Kirchplatz 5
71155 Altdorf

Planverfasser:
Geitz & Partner GbR
Freie Garten-/ Landschaftsarchitekten
und Hydrologen
Geitz • Kusche • Kappich
Sigmaringer Straße 49
70567 Stuttgart - Möhringen

Tel.: 07031 / 7474-0
Fax: 07031 / 7474-10
E-Mail: Heller@altdorf-bb.de

Tel.: 0711 / 217 491-0
Fax: 0711 / 217 491-49
E-Mail: info@geitz-partner.de

Index/Datum:	Art der Änderung:
a 11.01.2019	Auslaufbereich und Böschung um neue Erlichdole an gebauten Bestand angepasst
b	
c	
d	
e	
f	
g	

Der Planverfasser: Geitz & Partner GbR

Der Bauherr: Gemeinde Altdorf

Datum: 09.10.2018

Datum: 14.01.2019

gez. Kappich
Dipl.-Hyd. H. Kappich

gez. Heller
Bürgermeister, E. Heller

Plangrundlage: Kataster und Orthofotos: übergeben durch Gem. Altdorf 2016
Vermessung: intermetric / Stuttgart, 2016
und Hartenberg • Philipp / Hartenberg, 2014
Planung Erlichdole: Mayer Ingenieure, Böblingen, 2018