


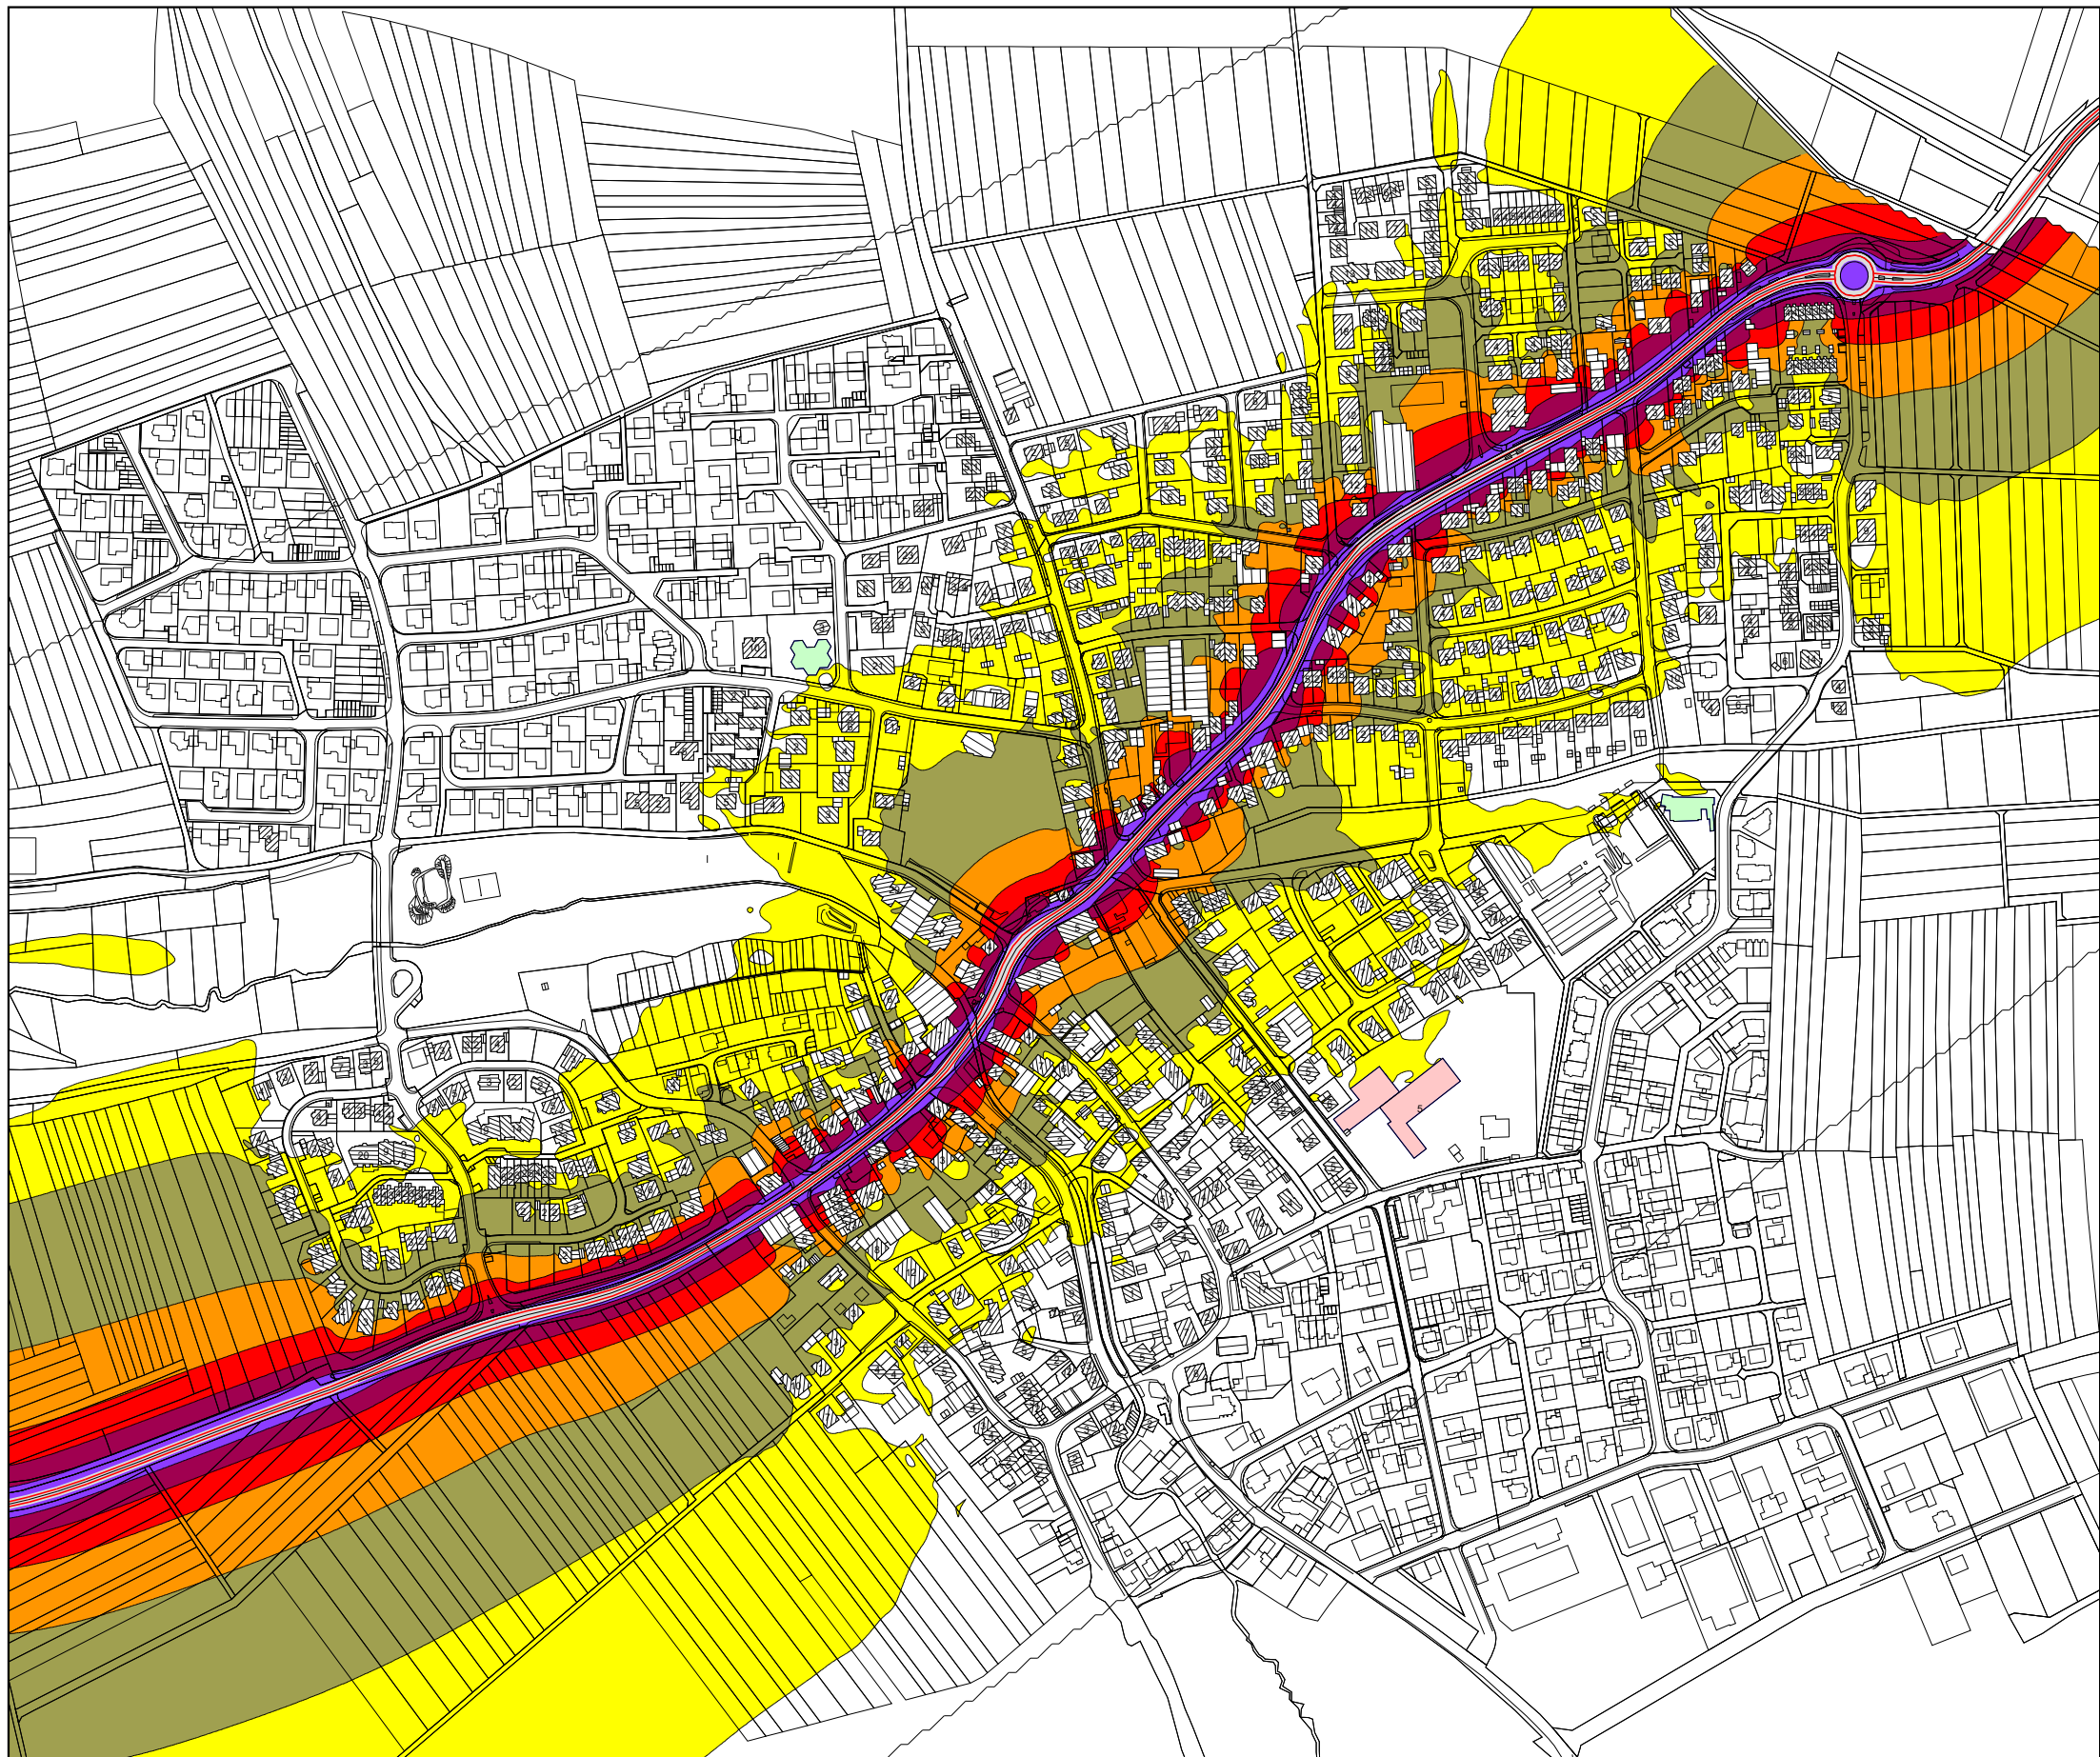

Pegelwerte
 L_{DEN}
in dB(A)

45 <	<= 45
50 <	<= 50
55 <	<= 55
60 <	<= 60
65 <	<= 65
70 <	<= 70
75 <	<= 75

Zeichenerklärung

- Straßenachse
- Emissionslinie
- Oberfläche
- ▨ Hauptgebäude mit Anzahl Einwohner
- Nebengebäude
- Schule
- Kindergarten

Maßstab 1:5000
0 25 50 100 150 200 250 m

Gemeinde Altdorf

Lärmkartierung des Straßenverkehrs

Rasterlärmkarte
für den Zeitbereich L_{DEN}

Lärmkarte 1

Maßstab 1:5.000

23.03.2018

RAPP 


Rapp Trans AG
Stühlingerstraße 21
D-79106 Freiburg i.B.

T +49 761 217 717 30
www.rapp.ch




Dipl.-Ing. Gabriele Schulte
Verkehrsplanungen
Lichtenbergstraße 35
88677 Markdorf
info@schulte-verkehrsplanungen.de

Tel.: 07544 913 198
Fax: 07544 913 224

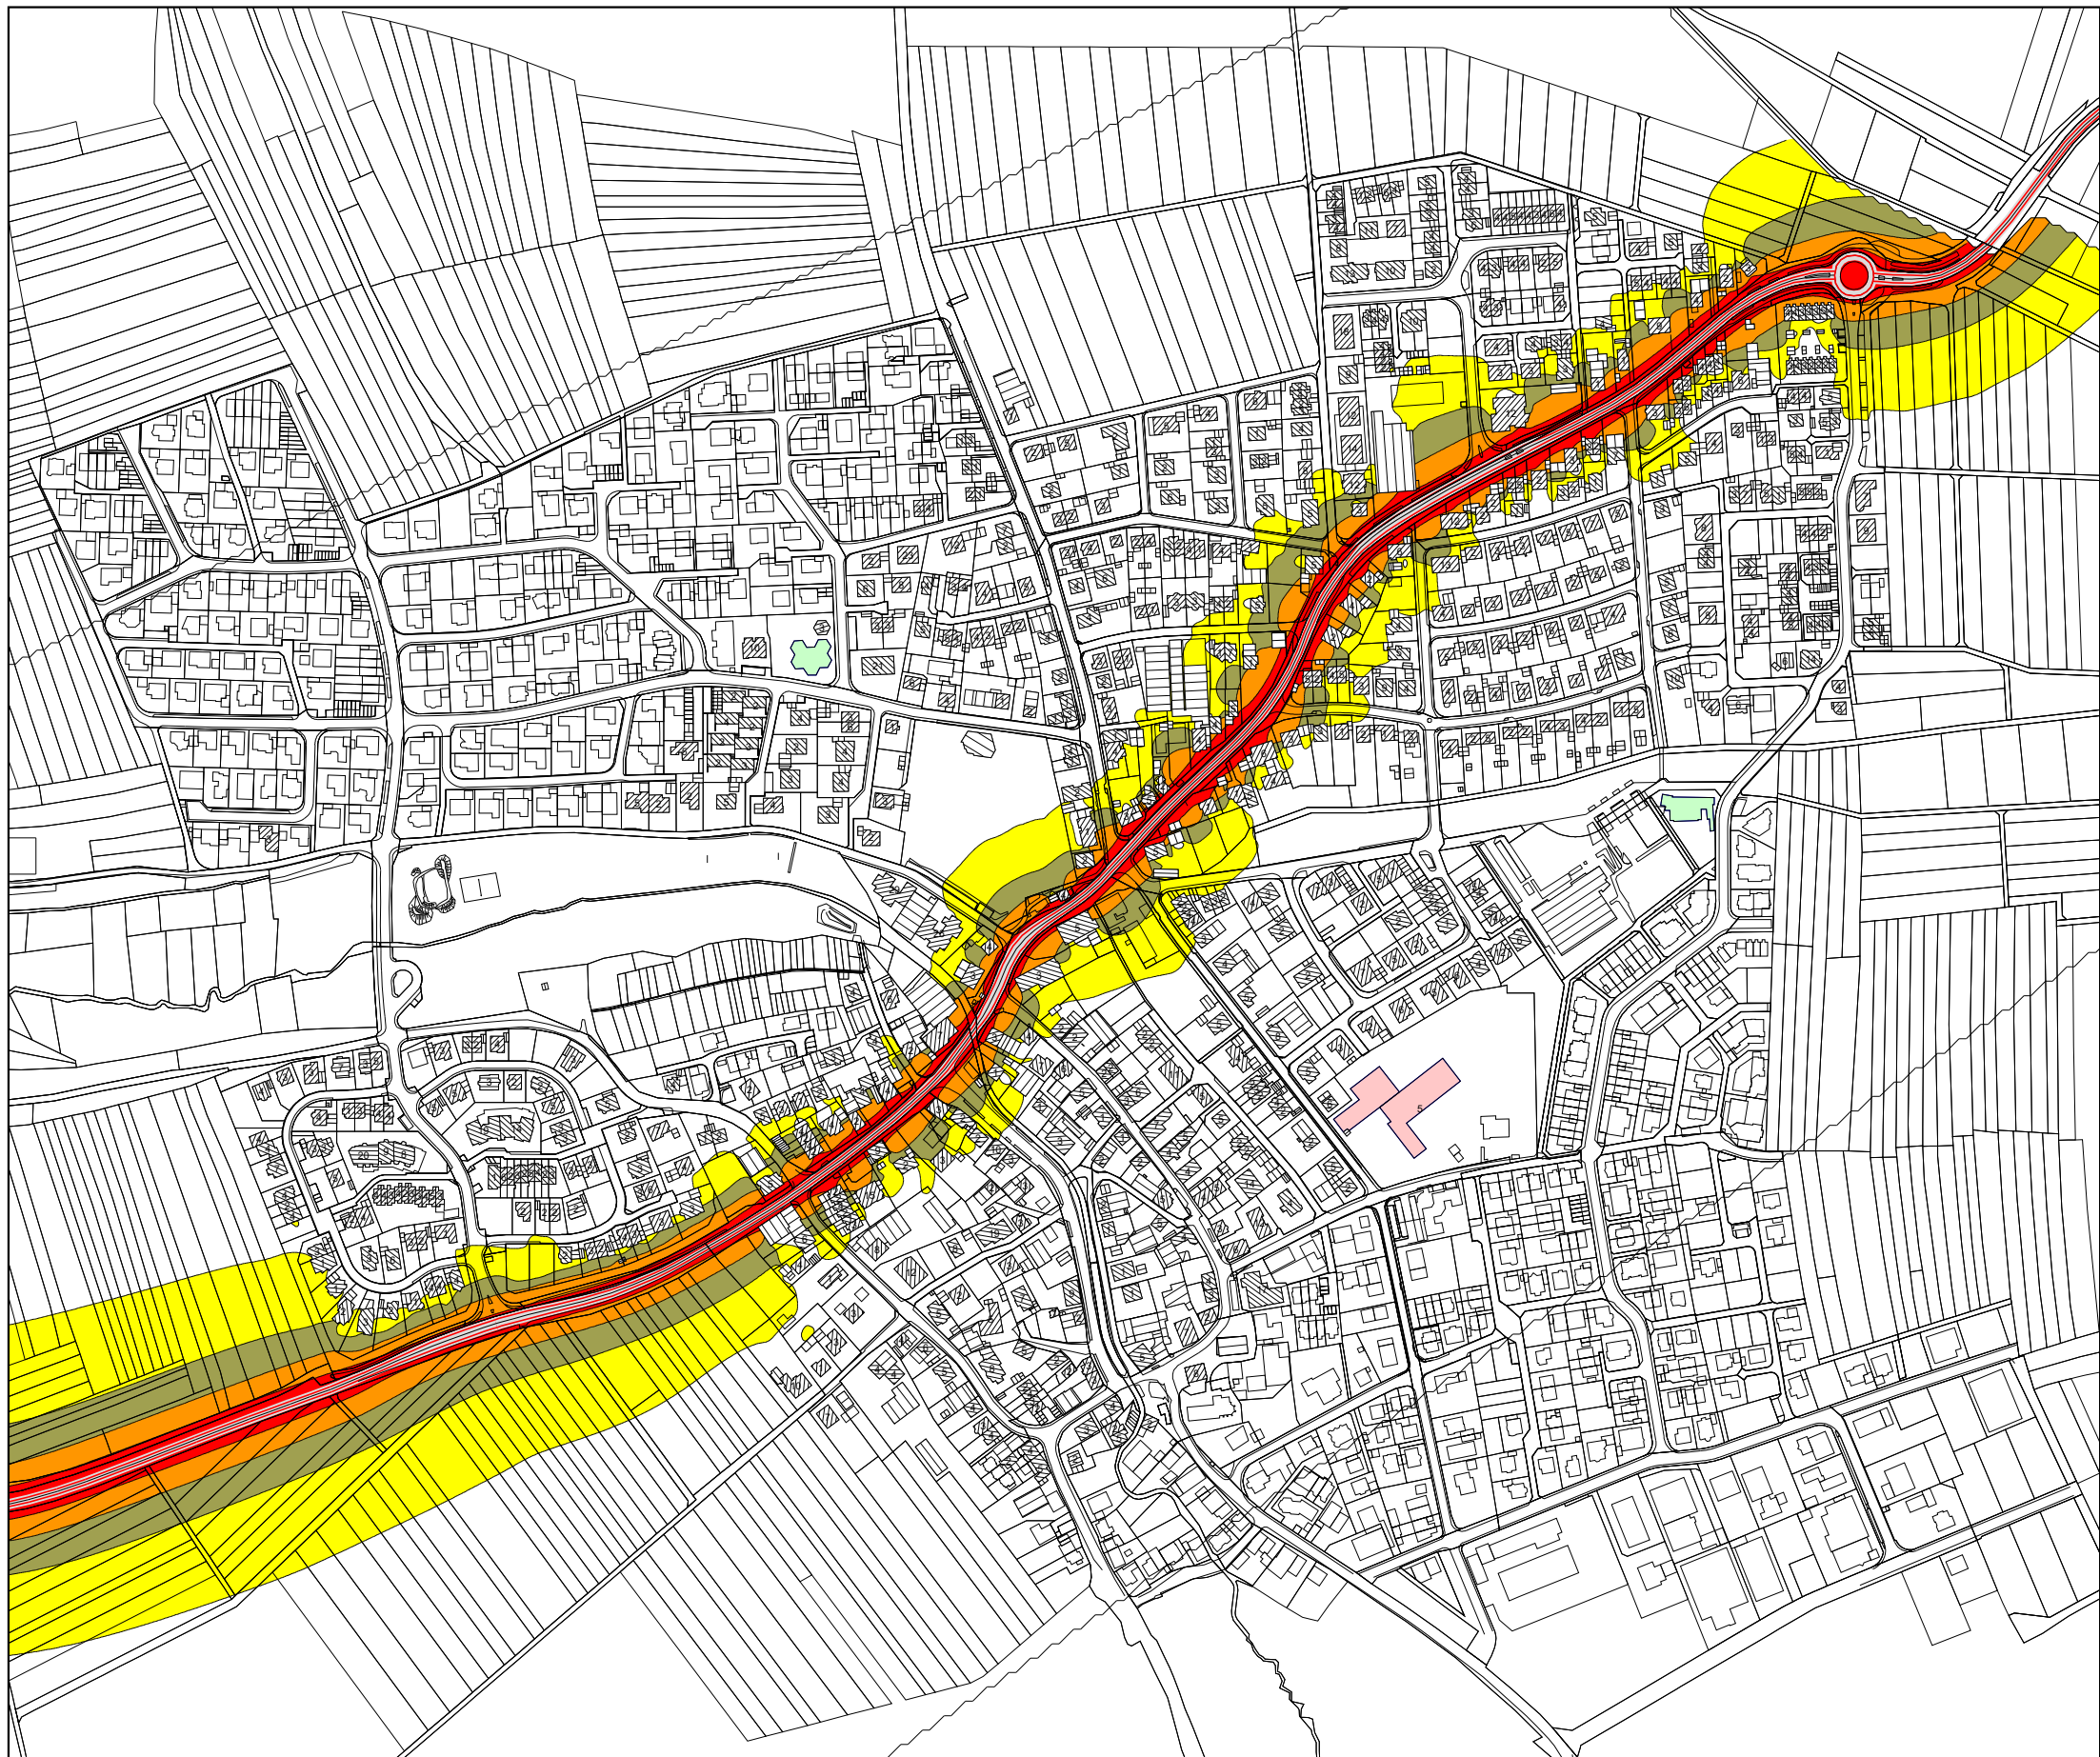

Pegelwerte
 L_{Night}
in dB(A)

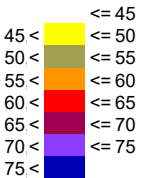

Zeichenerklärung

- Straßenachse
- Emissionslinie
- Oberfläche
- ▨ Hauptgebäude mit Anzahl Einwohner
- ▨ Nebengebäude
- ▨ Schule
- ▨ Kindergarten



Gemeinde Altdorf

Lärmkartierung des Straßenverkehrs

Rasterlärmkarte
für den Zeitbereich L_{Night}

Lärmkarte 2

Maßstab 1:5.000

23.03.2018

RAPP


Rapp Trans AG
Stühlingerstraße 21
D-79106 Freiburg i.B.
T +49 761 217 717 30
www.rapp.ch



Dipl.-Ing. Gabriele Schütze
Verkehrsplanungen
Lichtenbergstraße 35
88677 Markdorf
info@schütze-verkehrsplanungen.de
Tel.: 07544 913 198
Fax: 07544 913 224




Pegelwerte
 L_{DEN}
in dB(A)

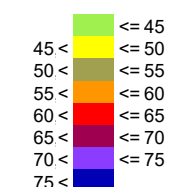

Zeichenerklärung

- Straßenachse
- Emissionslinie
- Oberfläche
- ▨ Hauptgebäude mit Immissionspegel
- ▨ Nebengebäude
- Schule
- Kindergarten

Maßstab 1:5000

 

Gemeinde Altdorf

Lärmkartierung des Straßenverkehrs

Gebäudelärmkarte
für den Zeitbereich L_{DEN}

Lärmkarte 3

Maßstab 1:5.000

23.03.2017

RAPP

Rapp Trans AG
Stühlingerstraße 21
D-79106 Freiburg i.B.

T +49 761 217 717 30
www.rapp.ch




Dipl.-Ing. Gabriele Schulte
Verkehrsplanungen
Lichtenbergstraße 35
88677 Markdorf
info@schulte-verkehrsplanungen.de

Tel.: 07544 913 198
Fax: 07544 913 224



Pegelwerte
 L_{Night}
in dB(A)

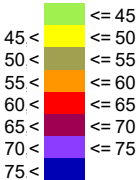

Zeichenerklärung

- Straßenachse
- Emissionslinie
- Oberfläche
- ▨ Hauptgebäude mit Immissionspegel
- ▨ Nebengebäude
- ▨ Schule
- ▨ Kindergarten

Maßstab 1:5000
0 25 50 100 150 200 250 m

Gemeinde Altdorf

Lärmkartierung des Straßenverkehrs

Gebäudelärmkarte für den Zeitbereich L_{Night}

Lärmkarte 4

Maßstab 1:5.000

23.03.2017

RAPP 


Rapp Trans AG
Stühlingerstraße 21
D-79106 Freiburg i.B.

T +49 761 217 717 30
www.rapp.ch



Dipl.-Ing. Gabriele Schulte
Verkehrsplanungen
Lichtenbergstraße 35
88677 Markdorf
info@schulte-verkehrsplanungen.de

Tel.: 07544 913 198
Fax: 07544 913 224

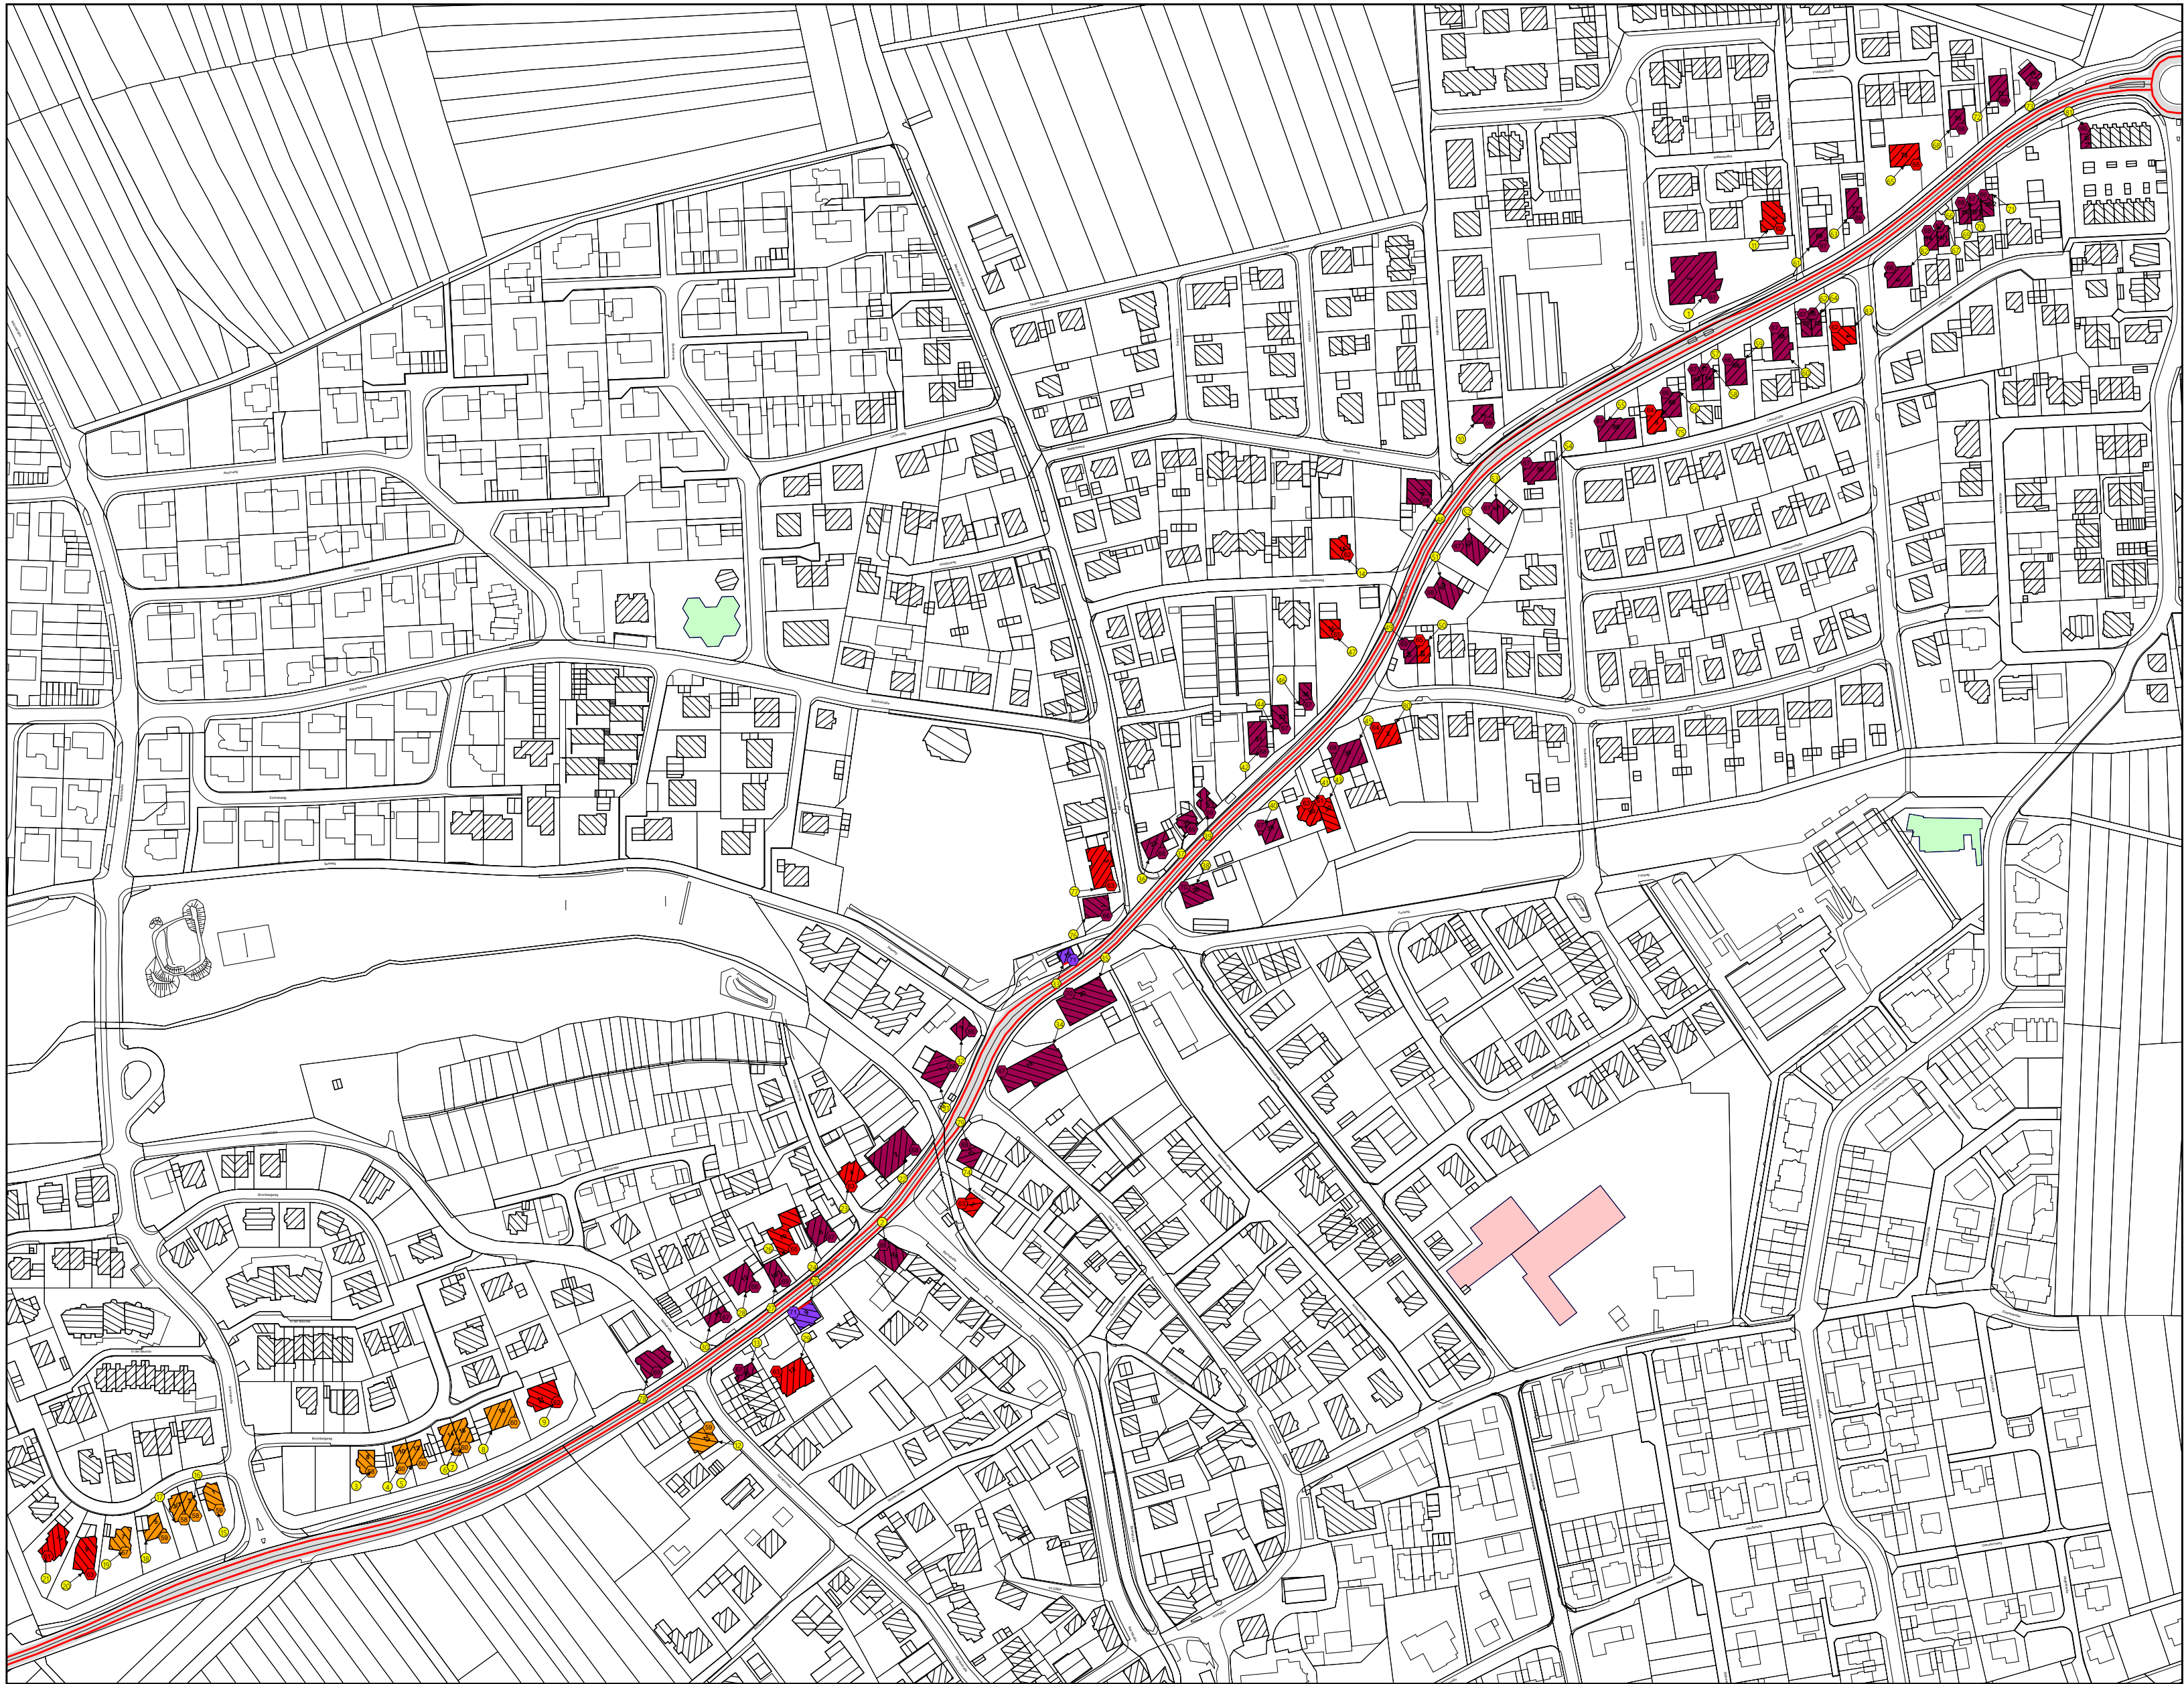

Pegelwerte
L_{rT}
in dB(A)


<= 45
45 < <= 50
50 < <= 55
55 < <= 60
60 < <= 65
65 < <= 70
70 < <= 75
> 75

Zeichenerklärung

- Straßenachse
- Emissionslinie
- Oberfläche
- ▨ Hauptgebäude mit Immissionspegel
- ▨ Nebengebäude
- ▨ Schule
- ▨ Kindergarten

Gebäudereferenzpunkte

- Gebäudereferenznummer
- Gebäudereferenznummer mit Konflikt
- Fassade mit Überschreitung 70 dB(A)

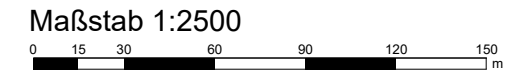

Gemeinde Aldorf

Lärmkartierung des Straßenverkehrs

Gebäudelärmkarte nach RLS-90 für den Zeitbereich Tag


Lärmkarte 5	Maßstab 1:2.500	20.09.2018
-------------	-----------------	------------



Rapp Trans AG
Stühlingerstraße 21
D-79106 Freiburg i.B.
T +49 761 217 717 30
www.repp.ch



Dipl.-Ing. Gabriele Schulze
Verkehrsplanungen
Lichtenbergstraße 35
88677 Markdorf
info@schulze-verkehrsplanungen.de
Tel.: 07544 913 198
Fax: 07544 913 224

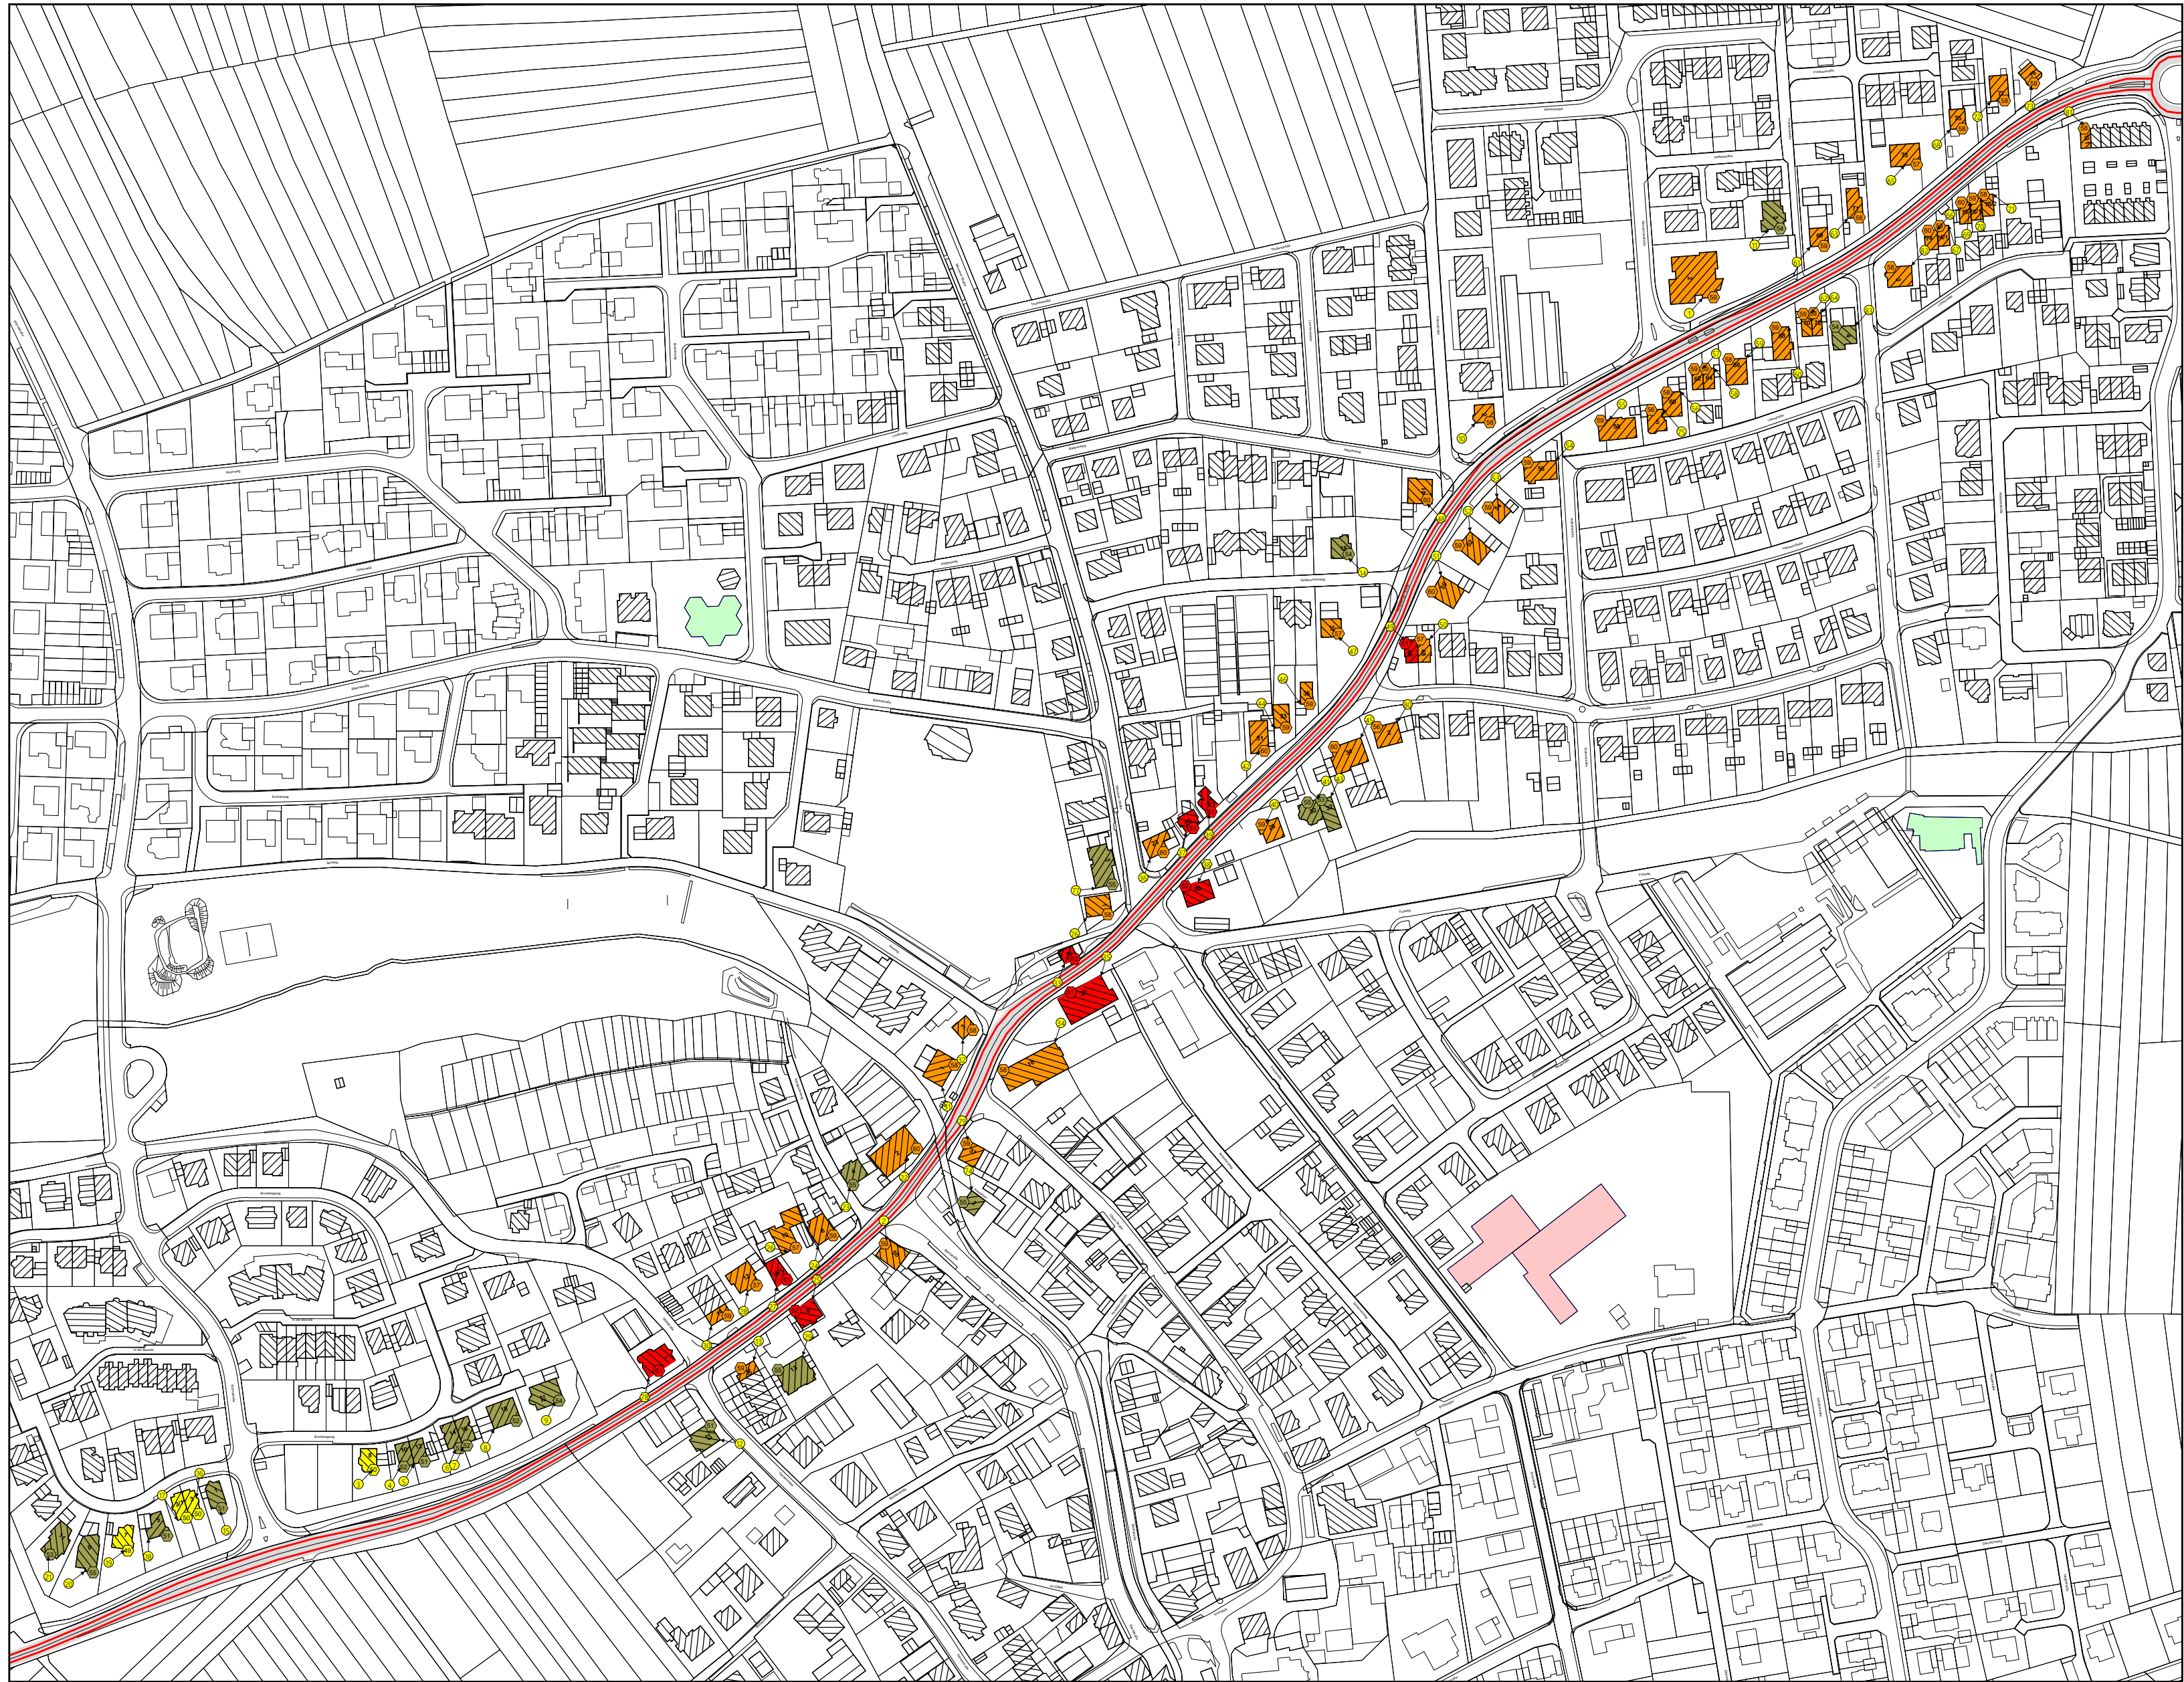


- Pegelwerte**
L_{rN}
in dB(A)

<= 45
45 < <= 50
50 < <= 55
55 < <= 60
60 < <= 65
65 < <= 70
70 < <= 75
> 75
- Zeichenerklärung**

 - Straßenachse
 - Emissionslinie
 - Oberfläche
 - ▨ Hauptgebäude mit Immissionspegel
 - ▨ Nebengebäude
 - ▨ Schule
 - ▨ Kindergarten

Gebäudereferenzpunkte

 - Gebäudereferenznummer
 - Gebäudereferenznummer mit Konflikt
 - Fassade mit Überschreitung 60 dB(A)

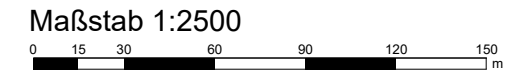

Gemeinde Altdorf

Lärmkartierung des Straßenverkehrs

Gebäudelärmkarte nach RLS-90 für den Zeitbereich Nacht


Lärmkarte 6	Maßstab 1:2.500	20.09.2018
-------------	-----------------	------------



Rapp Trans AG
Stühlingerstraße 21
D-79106 Freiburg i.B.
T +49 761 217 717 30
www.rapp.ch



Dipl.-Ing. Gabriele Schulze
Verkehrsplanungen
Lichtenbergstraße 35
88677 Markdorf
info@schulze-verkehrsplanungen.de
Tel.: 07544 913 198
Fax: 07544 913 224

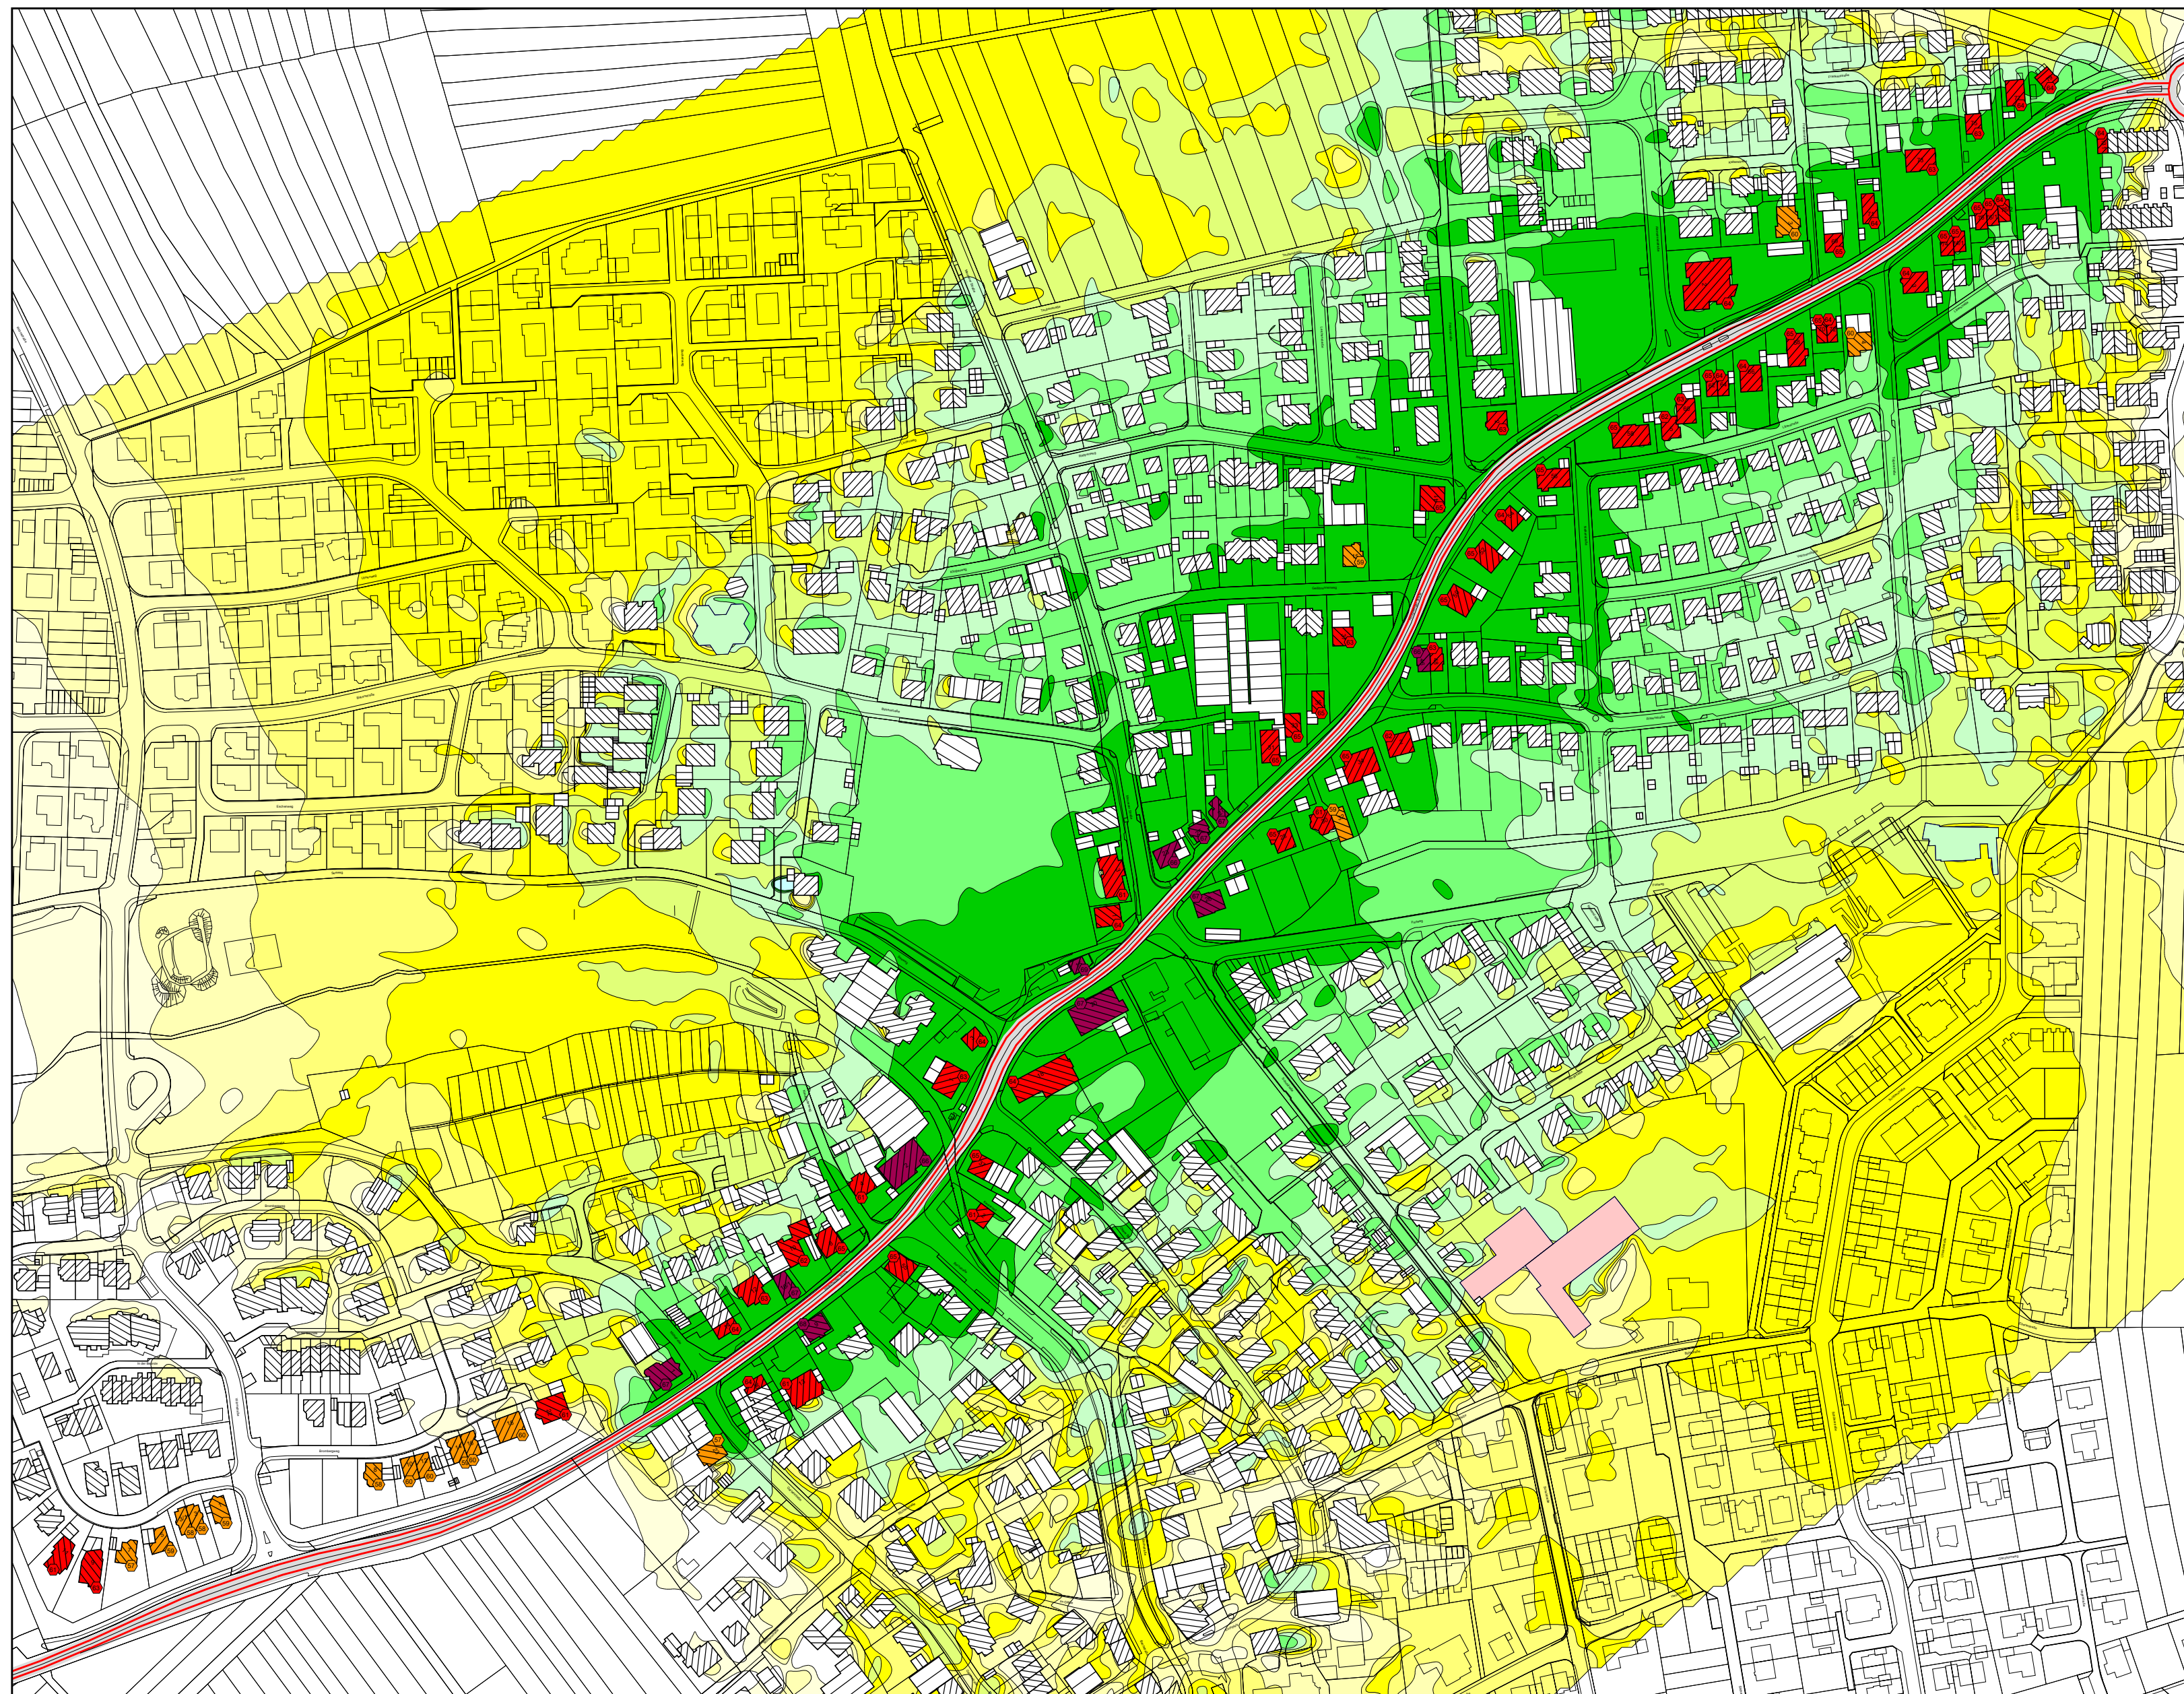

Zeichenerklärung

- Straßenachse
- Emissionslinie
- Oberfläche
- ▨ Hauptgebäude mit Immissionspegel
- ▨ Nebengebäude
- Schule
- Kindergarten
- Fassade mit Überschreitung 70 dB(A)


Pegeldifferenzen Raster in dB(A)

0,50 <	<= 0,50
0,75 <	<= 0,75
1,00 <	<= 1,00
1,25 <	<= 1,25
1,50 <	<= 1,50
1,75 <	<= 1,75
2,00 <	<= 2,00
2,25 <	<= 2,25
2,50 <	<= 2,50

Pegelwerte Gebäude L_{rT} in dB(A)

45 <	<= 45
50 <	<= 50
55 <	<= 55
60 <	<= 60
65 <	<= 65
70 <	<= 70
75 <	<= 75

Maßstab 1:2500

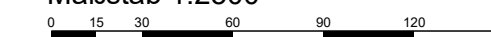

Gemeinde Altdorf

Lärmkartierung des Straßenverkehrs

Differenzenkarte ohne/mit 30 km/h für den
Zeitbereich Tag und Gebäudelärmkarte
mit 30 km/h für den Zeitbereich Tag

Lärmkarte 7

Maßstab 1:2.500

20.09.2018

RAPP 


Rapp Trans AG
Stühlingerstraße 21
D-79106 Freiburg i.B.

T +49 761 217 717 30
www.rapp.ch



Dipl.-Ing. Gabriele Schulze
Verkehrsplanungen
Lichtenbergstraße 35
88677 Markdorf
info@schulze-verkehrsplanungen.de

Tel.: 07544 913 198
Fax: 07544 913 224

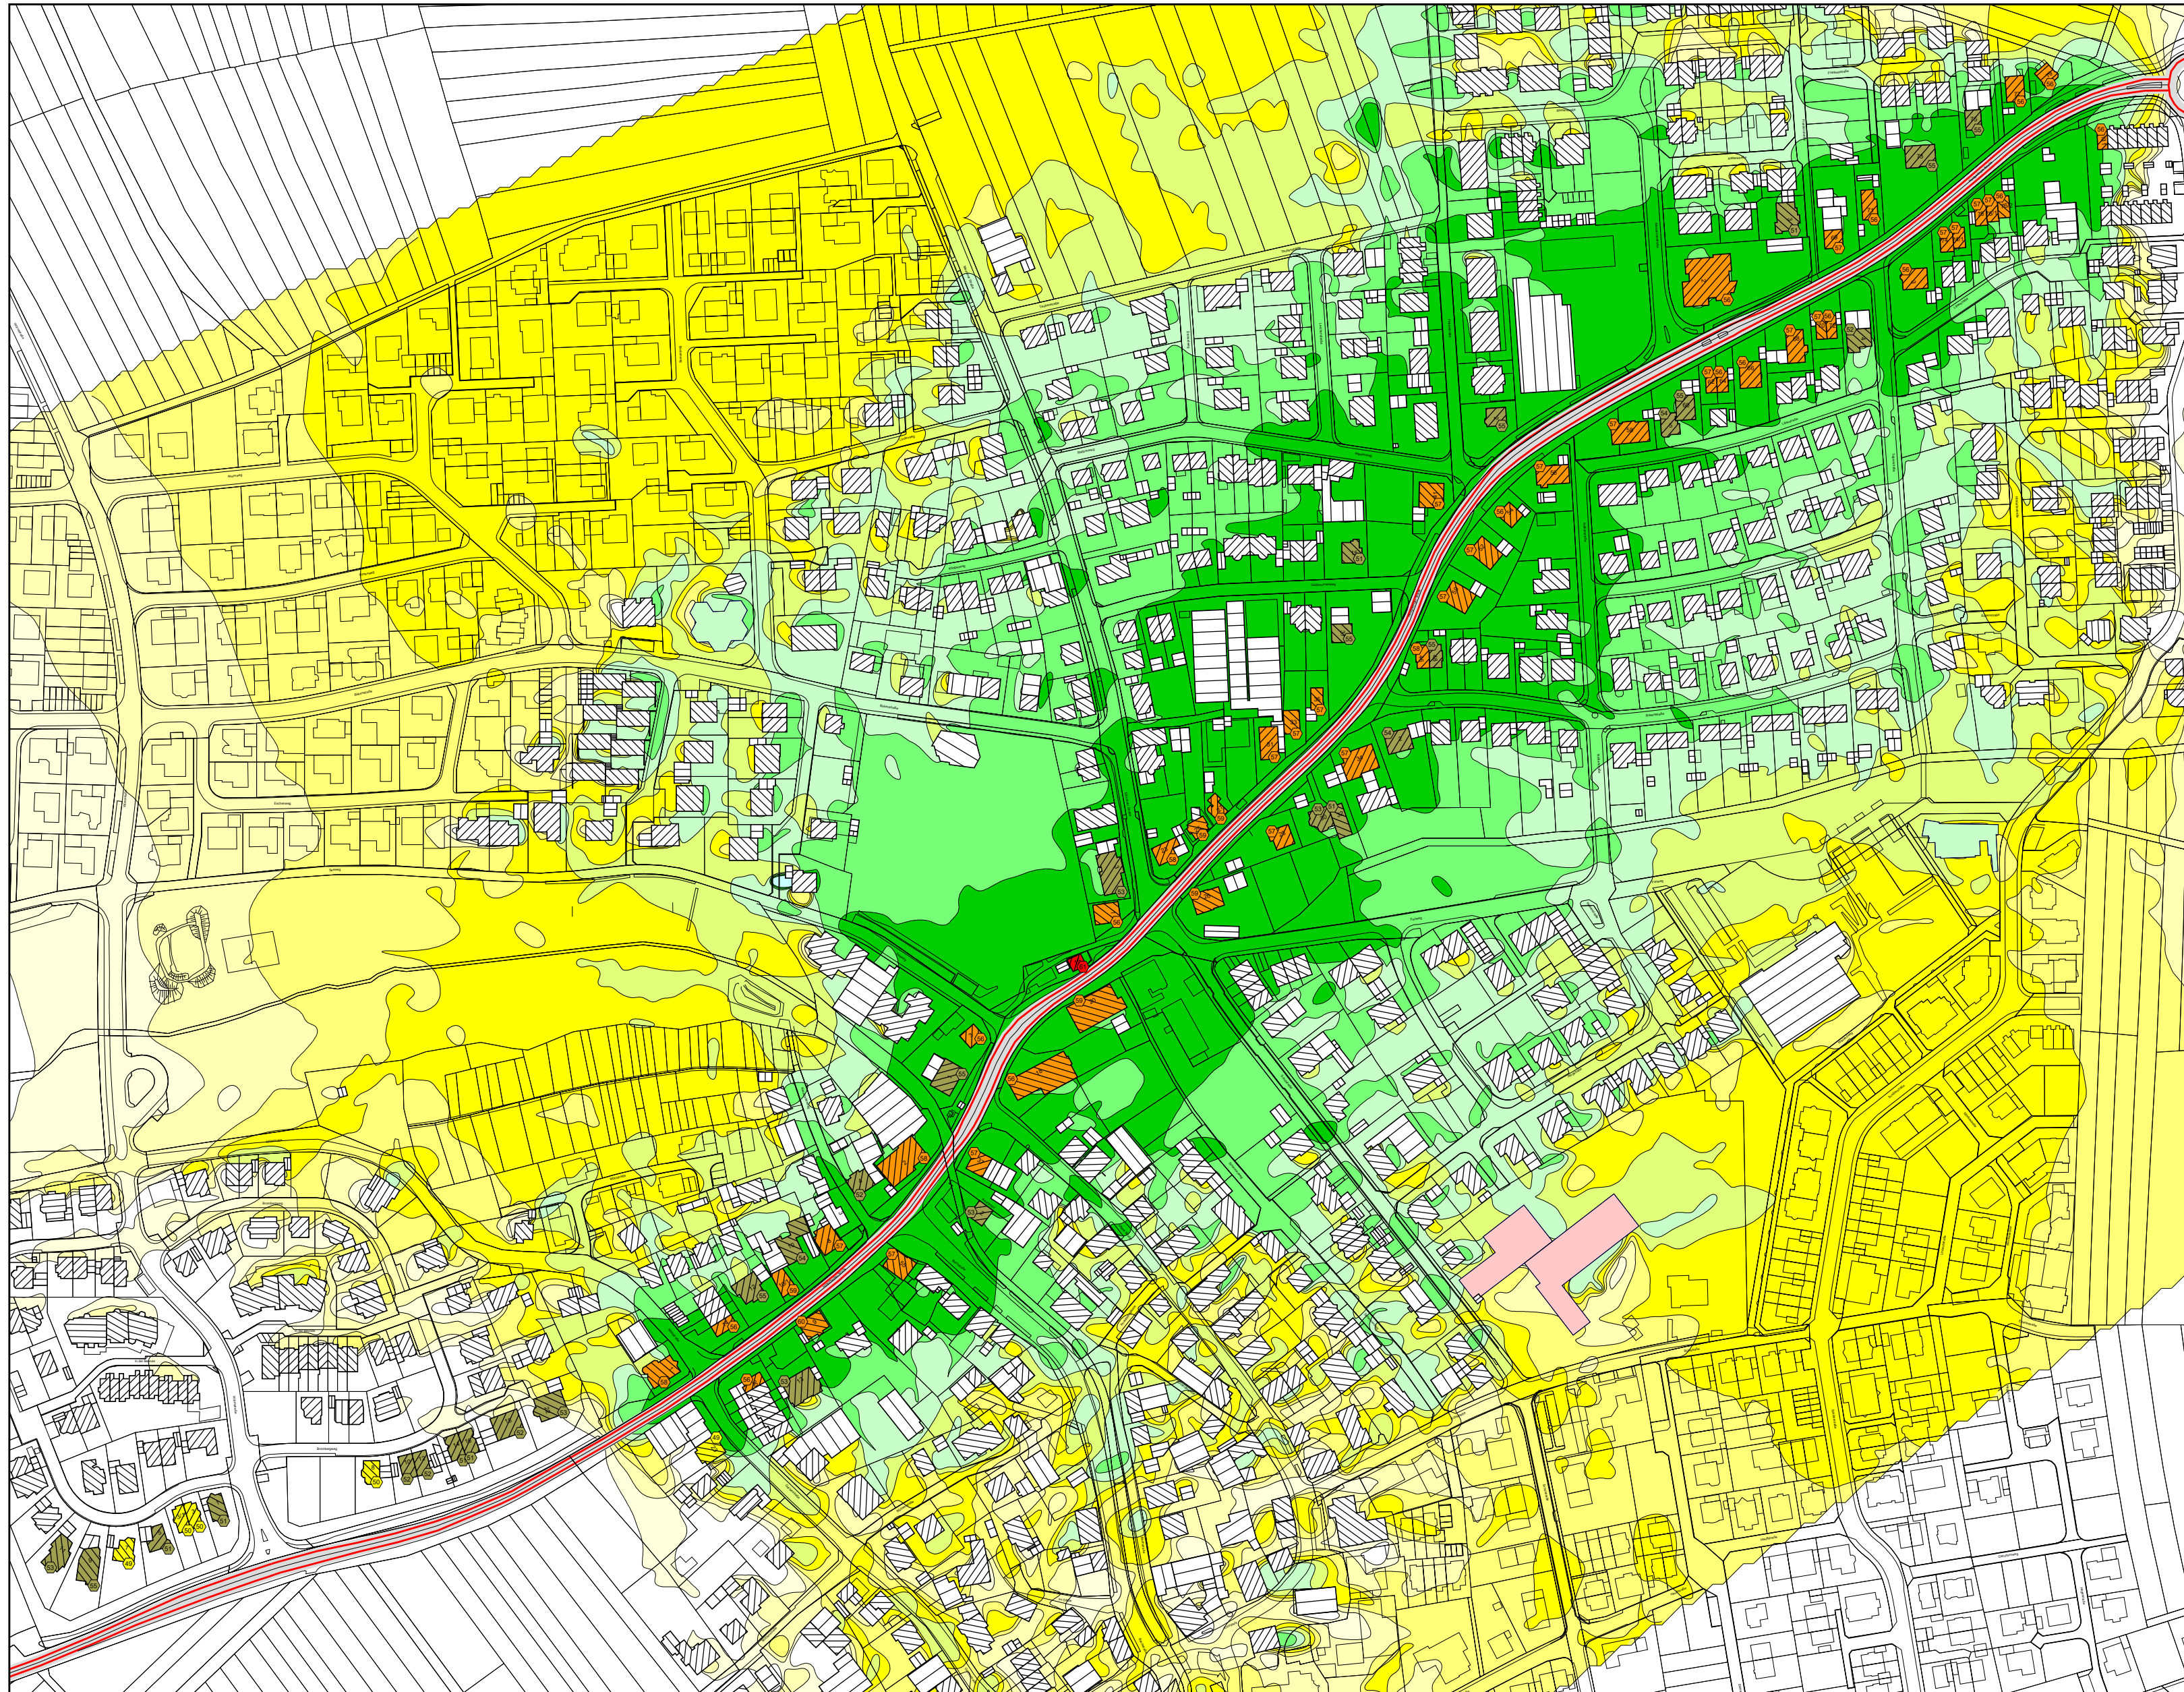

Zeichenerklärung

- Straßenachse
- Emissionslinie
- Oberfläche
- ▨ Hauptgebäude mit Immissionspegel
- ▨ Nebengebäude
- Schule
- Kindergarten
- Fassade mit Überschreitung 60 dB(A)


Pegeldifferenzen Raster in dB(A)

0,50 <	<= 0,50
0,75 <	<= 0,75
1,00 <	<= 1,00
1,25 <	<= 1,25
1,50 <	<= 1,50
1,75 <	<= 1,75
2,00 <	<= 2,00
2,25 <	<= 2,25
2,50 <	<= 2,50

Pegelwerte Gebäude L_{IN} in dB(A)

45 <	<= 45
50 <	<= 50
55 <	<= 55
60 <	<= 60
65 <	<= 65
70 <	<= 70
75 <	<= 75

Maßstab 1:2500

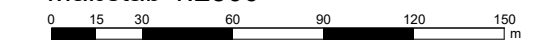

Gemeinde Altdorf

Lärmkartierung des Straßenverkehrs

Differenzenkarte ohne/mit 30 km/h für den
Zeitraum Nacht und Gebäudelärmkarte
mit 30 km/h für den Zeitraum Nacht

Lärmkarte 8	Maßstab 1:2.500	20.09.2018
-------------	-----------------	------------



Rapp Trans AG
Stühlingerstraße 21
D-79106 Freiburg i.B.
T +49 761 217 717 30
www.rapp.ch



Dipl.-Ing. Gabriele Schulze
Verkehrsplanungen
Lichtenbergstraße 35
88677 Markdorf
info@schulze-verkehrsplanungen.de
Tel.: 07544 913 198
Fax: 07544 913 224

Lärmaktionsplan Altdorf

Beurteilungspegel nach RLS-90 ohne Maßnahme und

Gebäude referenz- nummer 1	Punktname 2	Himmels- richtung Hausfront 3	Stock- werk 4	Maßnahmenwert		Pegel ohne Maßnahme		Pegel mit 30 km/h		Differenz mit/ohne 30 km/h	
				Tag in dB(A) 5	Nacht in dB(A) 6	Tag in dB(A) 7	Nacht in dB(A) 8	Tag in dB(A) 9	Nacht in dB(A) 10	Tag in dB(A) 11	Nacht in dB(A) 12
1	Alemannenstr. 2	S	EG	70	60	67	59	64	56	-2,4	-2,4
		S	1.OG	70	60	67	59	64	56	-2,4	-2,4
		S	2.OG	70	60	67	59	64	56	-2,4	-2,4
2	Bachstr. 55	NW	EG	70	60	68	59	65	57	-2,3	-2,0
		NW	1.OG	70	60	67	59	65	57	-2,3	-2,3
		NW	2.OG	70	60	67	59	65	56	-2,4	-2,4
3	Brombergweg 8	S	EG	70	60	51	43	51	43	0,0	0,0
		S	1.OG	70	60	58	50	58	50	0,0	0,0
4	Brombergweg 10	S	EG	70	60	54	45	54	45	0,0	0,0
		S	1.OG	70	60	60	52	60	52	0,0	0,0
5	Brombergweg 12	S	EG	70	60	54	46	54	46	0,0	0,0
		S	1.OG	70	60	60	51	60	51	0,0	0,0
6	Brombergweg 14	S	EG	70	60	53	45	53	45	-0,5	-0,5
		S	1.OG	70	60	60	51	59	51	-0,2	-0,2
7	Brombergweg 16	S	EG	70	60	53	45	53	45	-0,4	-0,4
		S	1.OG	70	60	60	52	60	51	-0,2	-0,2
8	Brombergweg 18	S	EG	70	60	54	46	54	46	-0,6	-0,6
		S	1.OG	70	60	60	52	60	52	-0,4	-0,4
9	Brombergweg 22	S	EG	70	60	57	49	56	47	-1,1	-1,1
		S	1.OG	70	60	62	54	61	53	-0,7	-0,7
10	Finkenstr. 2	S	EG	70	60	66	58	63	55	-2,4	-2,4
		S	1.OG	70	60	66	58	63	55	-2,4	-2,4
11	Frankenstr. 3	S	EG	70	60	57	49	55	47	-2,4	-2,4
		S	1.OG	70	60	62	54	59	51	-2,4	-2,4
12	Gartenstr. 23	NO	EG	70	60	59	50	56	48	-2,3	-2,3
		NO	1.OG	70	60	59	51	57	49	-2,3	-2,3
13	Gartenstr. 30	NW	EG	70	60	67	58	64	56	-2,3	-2,3
		NW	1.OG	70	60	67	59	64	56	-2,4	-2,4
		NW	2.OG	70	60	66	58	64	56	-2,3	-2,3
14	Geißbrunnenweg 15	O	EG	70	60	59	51	57	49	-2,3	-2,4
		O	1.OG	70	60	61	53	58	50	-2,4	-2,4
		O	2.OG	70	60	62	54	59	51	-2,4	-2,4
15	Greutweg 1	SO	EG	70	60	55	47	55	47	0,0	-0,1
		SO	1.OG	70	60	59	51	59	51	0,0	0,0
16	Greutweg 3	S	EG	70	60	54	46	54	46	0,0	-0,1
		S	1.OG	70	60	58	50	58	50	0,0	0,0
17	Greutweg 3/1	S	EG	70	60	54	46	54	46	0,0	0,0
		S	1.OG	70	60	58	50	58	50	0,0	0,0
18	Greutweg 5	S	EG	70	60	54	46	54	46	0,0	-0,1
		S	1.OG	70	60	59	51	59	51	0,0	0,0
19	Greutweg 7	S	EG	70	60	52	44	52	44	0,0	0,0
		S	1.OG	70	60	57	49	57	49	0,0	0,0
20	Greutweg 9	S	EG	70	60	55	47	55	47	0,0	0,0
		S	1.OG	70	60	60	52	60	52	0,0	0,0
		S	2.OG	70	60	63	55	63	55	0,0	0,0
21	Greutweg 11	SO	EG	70	60	56	47	56	47	0,0	0,0
		SO	1.OG	70	60	58	50	58	50	0,0	0,0
		SO	2.OG	70	60	61	53	61	53	0,0	0,0
22	Hildrizhauser Str. 2.	SO	EG	70	60	68	60	66	58	-2,4	-2,4
		SO	1.OG	70	60	68	60	66	57	-2,4	-2,4
		SO	2.OG	70	60	67	59	65	57	-2,4	-2,4
23	Hildrizhauser Str. 4	SO	EG	70	60	62	53	59	51	-2,4	-2,4
		SO	1.OG	70	60	63	55	61	52	-2,4	-2,4
24	Hildrizhauser Str. 8	SO	EG	70	60	67	59	65	57	-2,4	-2,4
		SO	1.OG	70	60	67	59	65	56	-2,4	-2,4
		SO	2.OG	70	60	67	58	64	56	-2,4	-2,3
25	Hildrizhauser Str. 9	NW	EG	70	60	71	62	68	60	-2,4	-2,4
		NW	1.OG	70	60	70	61	67	59	-2,4	-2,4
26	Hildrizhauser Str. 10	SO	EG	70	60	64	56	62	53	-2,4	-2,4
		SO	1.OG	70	60	65	56	62	54	-2,4	-2,4
		SO	2.OG	70	60	65	57	62	54	-2,4	-2,4
27	Hildrizhauser Str. 10/1	SO	EG	70	60	69	61	67	59	-2,3	-2,3

Lärmaktionsplan Altdorf

Beurteilungspegel nach RLS-90 ohne Maßnahme und

Gebäude referenz- nummer 1	Punktname 2	Himmels- richtung Hausfront 3	Stock- werk 4	Maßnahmenwert		Pegel ohne Maßnahme		Pegel mit 30 km/h		Differenz mit/ohne 30 km/h	
				Tag in dB(A) 5	Nacht in dB(A) 6	Tag in dB(A) 7	Nacht in dB(A) 8	Tag in dB(A) 9	Nacht in dB(A) 10	Tag in dB(A) 11	Nacht in dB(A) 12
28	Hildrizhauser Str. 10/1	SO	1.OG	70	60	69	61	66	58	-2,4	-2,4
	Hildrizhauser Str. 12	SO	1.OG	70	60	65	57	63	55	-2,4	-2,4
29	Hildrizhauser Str. 13	SO	1.OG	70	60	66	57	63	55	-2,4	-2,4
		NW	EG	70	60	62	54	60	52	-2,4	-2,4
		NW	1.OG	70	60	63	55	61	52	-2,3	-2,3
30	Hildrizhauser Str. 14	NW	2.OG	70	60	63	55	61	53	-2,3	-2,3
		SO	EG	70	60	67	58	64	56	-2,3	-2,3
		SO	1.OG	70	60	67	59	64	56	-2,4	-2,4
31	Holzgerlinger 1	SO	2.OG	70	60	67	58	64	56	-2,4	-2,4
		SO	EG	70	60	66	57	63	55	-2,4	-2,4
		SO	1.OG	70	60	66	58	63	55	-2,4	-2,4
32	Holzgerlinger Str. 3	SO	2.OG	70	60	66	57	63	55	-2,4	-2,4
		SO	EG	70	60	66	58	64	56	-2,4	-2,4
		SO	1.OG	70	60	66	58	64	56	-2,4	-2,4
33	Holzgerlinger Str. 15	SO	EG	70	60	71	63	69	61	-2,4	-2,4
		SO	1.OG	70	60	70	62	68	59	-2,4	-2,4
34	Holzgerlinger Str. 18	NW	EG	70	60	67	58	64	56	-2,4	-2,4
		NW	1.OG	70	60	66	58	64	55	-2,4	-2,4
		NW	2.OG	70	60	65	57	63	55	-2,4	-2,3
		NW	3.OG	70	60	65	56	62	54	-2,4	-2,4
35	Holzgerlinger Str. 20	NW	EG	70	60	70	61	67	59	-2,4	-2,4
		NW	1.OG	70	60	69	61	66	58	-2,4	-2,4
		NW	2.OG	70	60	68	60	66	57	-2,4	-2,4
		NW	3.OG	70	60	67	59	65	57	-2,4	-2,4
36	Holzgerlinger Str. 23	SO	EG	70	60	68	60	66	58	-2,4	-2,3
		SO	1.OG	70	60	68	60	65	57	-2,3	-2,4
		SO	2.OG	70	60	67	59	65	57	-2,4	-2,4
37	Holzgerlinger Str. 25	SO	EG	70	60	69	61	67	59	-2,4	-2,4
		SO	1.OG	70	60	69	61	67	59	-2,4	-2,4
		SO	2.OG	70	60	69	61	66	58	-2,4	-2,4
		SO	3.OG	70	60	68	60	66	58	-2,4	-2,4
38	Holzgerlinger Str. 26	N	EG	70	60	70	62	67	59	-2,4	-2,4
		N	1.OG	70	60	69	61	67	59	-2,4	-2,4
		N	2.OG	70	60	68	60	66	58	-2,4	-2,4
39	Holzgerlinger Str. 27	SO	EG	70	60	69	61	67	59	-2,4	-2,4
		SO	1.OG	70	60	69	61	66	58	-2,4	-2,4
40	Holzgerlinger Str. 28	N	EG	70	60	67	59	64	56	-2,4	-2,4
		N	1.OG	70	60	67	59	65	57	-2,4	-2,4
41	Holzgerlinger Str. 30	N	EG	70	60	62	54	60	52	-2,4	-2,4
		N	1.OG	70	60	63	55	61	53	-2,4	-2,4
42	Holzgerlinger Str. 31	S	EG	70	60	68	60	65	57	-2,4	-2,4
		S	1.OG	70	60	67	59	65	57	-2,4	-2,3
		S	2.OG	70	60	67	59	64	56	-2,4	-2,4
43	Holzgerlinger Str. 32	N	EG	70	60	59	51	57	49	-2,4	-2,4
		N	1.OG	70	60	61	53	59	51	-2,4	-2,4
44	Holzgerlinger Str. 33	S	EG	70	60	67	59	65	57	-2,4	-2,4
		S	1.OG	70	60	67	59	64	56	-2,4	-2,4
		S	2.OG	70	60	66	58	64	56	-2,3	-2,4
45	Holzgerlinger Str. 34	N	EG	70	60	68	60	65	57	-2,4	-2,4
		N	1.OG	70	60	68	60	65	57	-2,4	-2,4
		N	2.OG	70	60	67	59	65	57	-2,4	-2,4
46	Holzgerlinger Str. 35	S	EG	70	60	67	59	65	56	-2,4	-2,4
		S	1.OG	70	60	67	59	64	56	-2,4	-2,4
		S	2.OG	70	60	67	59	64	56	-2,4	-2,4
47	Holzgerlinger Str. 37	O	EG	70	60	64	56	61	53	-2,4	-2,4
		O	1.OG	70	60	65	57	63	54	-2,3	-2,4
48	Holzgerlinger Str. 41	O	EG	70	60	68	60	65	57	-2,4	-2,4
		O	1.OG	70	60	67	59	65	57	-2,3	-2,4
		O	2.OG	70	60	67	59	65	57	-2,4	-2,4
49	Holzgerlinger Str. 46	W	EG	70	60	69	61	66	58	-2,4	-2,4
		W	1.OG	70	60	68	60	66	58	-2,4	-2,4
		W	2.OG	70	60	68	60	65	57	-2,4	-2,4

Lärmaktionsplan Altdorf

Beurteilungspegel nach RLS-90 ohne Maßnahme und

Gebäude referenz- nummer 1	Punktname 2	Himmels- richtung Hausfront 3	Stock- werk 4	Maßnahmenwert		Pegel ohne Maßnahme		Pegel mit 30 km/h		Differenz mit/ohne 30 km/h	
				Tag in dB(A) 5	Nacht in dB(A) 6	Tag in dB(A) 7	Nacht in dB(A) 8	Tag in dB(A) 9	Nacht in dB(A) 10	Tag in dB(A) 11	Nacht in dB(A) 12
50	Holzgerlinger Str. 48	N	EG	70	60	65	57	62	54	-2,4	-2,4
		N	1.OG	70	60	65	57	63	55	-2,4	-2,4
		N	2.OG	70	60	65	57	62	54	-2,4	-2,4
51	Holzgerlinger Str. 50	NW	EG	70	60	68	60	65	57	-2,4	-2,4
		NW	1.OG	70	60	68	60	65	57	-2,4	-2,4
52	Holzgerlinger Str. 52	NW	EG	70	60	67	59	64	56	-2,4	-2,4
		NW	1.OG	70	60	67	59	64	56	-2,4	-2,4
		NW	2.OG	70	60	67	59	64	56	-2,4	-2,4
		NW	3.OG	70	60	66	58	64	56	-2,4	-2,4
53	Holzgerlinger Str. 54	NW	EG	70	60	66	58	64	56	-2,4	-2,4
		NW	1.OG	70	60	67	59	64	56	-2,3	-2,4
		NW	2.OG	70	60	67	59	64	56	-2,4	-2,4
54	Holzgerlinger Str. 56	N	EG	70	60	67	59	65	57	-2,4	-2,4
		N	1.OG	70	60	67	59	65	57	-2,4	-2,4
		N	2.OG	70	60	67	59	64	56	-2,4	-2,4
55	Holzgerlinger Str. 58	N	EG	70	60	67	59	64	56	-2,4	-2,4
		N	1.OG	70	60	67	59	65	56	-2,4	-2,4
		N	2.OG	70	60	67	59	64	56	-2,4	-2,4
		N	3.OG	70	60	66	58	64	56	-2,4	-2,4
56	Holzgerlinger Str. 60	N	EG	70	60	66	58	63	55	-2,4	-2,4
		N	1.OG	70	60	66	58	63	55	-2,4	-2,4
57	Holzgerlinger Str. 62	N	EG	70	60	67	59	65	57	-2,4	-2,4
		N	1.OG	70	60	67	59	65	57	-2,4	-2,4
		N	2.OG	70	60	67	59	65	57	-2,4	-2,3
58	Holzgerlinger Str. 64	N	EG	70	60	66	58	64	56	-2,4	-2,4
		N	1.OG	70	60	67	59	64	56	-2,4	-2,4
		N	2.OG	70	60	66	58	64	56	-2,3	-2,4
59	Holzgerlinger Str. 66	N	EG	70	60	66	58	64	56	-2,3	-2,4
		N	1.OG	70	60	66	58	64	56	-2,4	-2,4
60	Holzgerlinger Str. 68	N	EG	70	60	67	59	65	57	-2,4	-2,4
		N	1.OG	70	60	67	59	65	57	-2,4	-2,4
61	Holzgerlinger Str. 69	S	EG	70	60	67	59	65	57	-2,4	-2,4
		S	1.OG	70	60	67	59	65	57	-2,4	-2,4
62	Holzgerlinger Str. 70	N	EG	70	60	66	58	63	55	-2,4	-2,4
		N	1.OG	70	60	67	59	65	57	-2,4	-2,4
		N	2.OG	70	60	67	59	64	56	-2,4	-2,4
63	Holzgerlinger Str. 71	S	EG	70	60	66	58	64	56	-2,4	-2,4
		S	1.OG	70	60	66	58	64	56	-2,4	-2,4
64	Holzgerlinger Str. 72	N	EG	70	60	66	58	64	56	-2,4	-2,4
		N	1.OG	70	60	66	58	64	56	-2,4	-2,4
		N	2.OG	70	60	66	58	64	56	-2,3	-2,4
65	Holzgerlinger Str. 73	S	EG	70	60	65	57	63	55	-2,4	-2,4
		S	1.OG	70	60	65	57	63	55	-2,4	-2,4
		S	2.OG	70	60	65	57	63	55	-2,4	-2,4
66	Holzgerlinger Str. 74	N	EG	70	60	68	60	65	57	-2,4	-2,4
		N	1.OG	70	60	68	60	65	57	-2,4	-2,4
		N	2.OG	70	60	67	59	65	57	-2,3	-2,4
67	Holzgerlinger Str. 74/1	N	EG	70	60	67	59	65	56	-2,3	-2,4
		N	1.OG	70	60	67	59	65	57	-2,4	-2,4
		N	2.OG	70	60	67	59	64	56	-2,4	-2,4
68	Holzgerlinger Str. 75	S	EG	70	60	65	57	63	55	-2,4	-2,4
		S	1.OG	70	60	66	58	63	55	-2,4	-2,4
69	Holzgerlinger Str. 76	N	EG	70	60	68	60	65	57	-2,4	-2,4
		N	1.OG	70	60	67	59	65	57	-2,3	-2,3
		N	2.OG	70	60	67	59	65	57	-2,3	-2,4
70	Holzgerlinger Str. 76/1	N	EG	70	60	67	59	65	57	-2,4	-2,4
		N	1.OG	70	60	67	59	64	56	-2,4	-2,4
		N	2.OG	70	60	67	58	64	56	-2,4	-2,3
71	Holzgerlinger Str. 76/2	N	EG	70	60	66	58	63	55	-2,4	-2,4
		N	1.OG	70	60	66	58	64	56	-2,3	-2,3
		N	2.OG	70	60	66	58	63	55	-2,3	-2,4
72	Holzgerlinger Str. 77	S	EG	70	60	66	58	64	56	-2,3	-2,3

Lärmaktionsplan Altdorf

Beurteilungspegel nach RLS-90 ohne Maßnahme und

Gebäude referenz- nummer 1	Punktname 2	Himmels- richtung Hausfront 3	Stock- werk 4	Maßnahmenwert		Pegel ohne Maßnahme		Pegel mit 30 km/h		Differenz mit/ohne 30 km/h	
				Tag in dB(A) 5	Nacht in dB(A) 6	Tag in dB(A) 7	Nacht in dB(A) 8	Tag in dB(A) 9	Nacht in dB(A) 10	Tag in dB(A) 11	Nacht in dB(A) 12
	Holzgerlinger Str. 77	S	1.OG	70	60	66	58	64	56	-2,2	-2,3
73	Holzgerlinger Str. 79	SO	EG	70	60	66	58	64	56	-2,2	-2,2
		SO	1.OG	70	60	66	58	64	56	-2,2	-2,2
74	Kanzleihof 2	NW	EG	70	60	61	53	59	51	-2,4	-2,4
		NW	1.OG	70	60	63	55	61	52	-2,4	-2,4
		NW	2.OG	70	60	63	55	61	53	-2,3	-2,3
75	Lilienstr. 5	N	1.OG	70	60	64	56	62	54	-2,4	-2,4
76	Maurener 1	S	EG	70	60	66	58	64	56	-2,4	-2,4
		S	1.OG	70	60	66	58	64	55	-2,4	-2,4
		S	2.OG	70	60	65	57	63	55	-2,4	-2,4
77	Maurenerstr. 3	S	EG	70	60	63	55	61	53	-2,4	-2,4
		S	1.OG	70	60	63	55	61	53	-2,4	-2,4
		S	2.OG	70	60	63	55	61	53	-2,4	-2,3
78	Mühlstr. 1	SO	EG	70	60	69	61	67	58	-2,3	-2,3
		SO	1.OG	70	60	69	60	66	58	-2,3	-2,3
79	Obere Str. 37	NW	EG	70	60	68	59	65	57	-2,4	-2,4
		NW	1.OG	70	60	67	59	65	57	-2,4	-2,4
		NW	2.OG	70	60	67	58	64	56	-2,4	-2,4
80	Rosenstr. 2	N	EG	70	60	64	56	61	53	-2,4	-2,4
		N	1.OG	70	60	64	56	62	54	-2,3	-2,4
		N	2.OG	70	60	64	56	62	54	-2,4	-2,4
81	Schillerstr. 131	W	EG	70	60	66	58	64	56	-2,4	-2,4
		W	1.OG	70	60	66	58	64	56	-2,4	-2,4
		W	2.OG	70	60	66	58	63	55	-2,4	-2,4
82	Tulpenstr. 3	N	EG	70	60	66	58	64	56	-2,4	-2,4
		N	1.OG	70	60	66	58	64	56	-2,4	-2,4
83	Tulpenstr. 4	N	1.OG	70	60	62	54	60	52	-2,4	-2,4
		N	2.OG	70	60	62	54	60	52	-2,4	-2,4